


STOLARKA DRZWIOWA

WIDOK OD STRONY PRZYMYKU

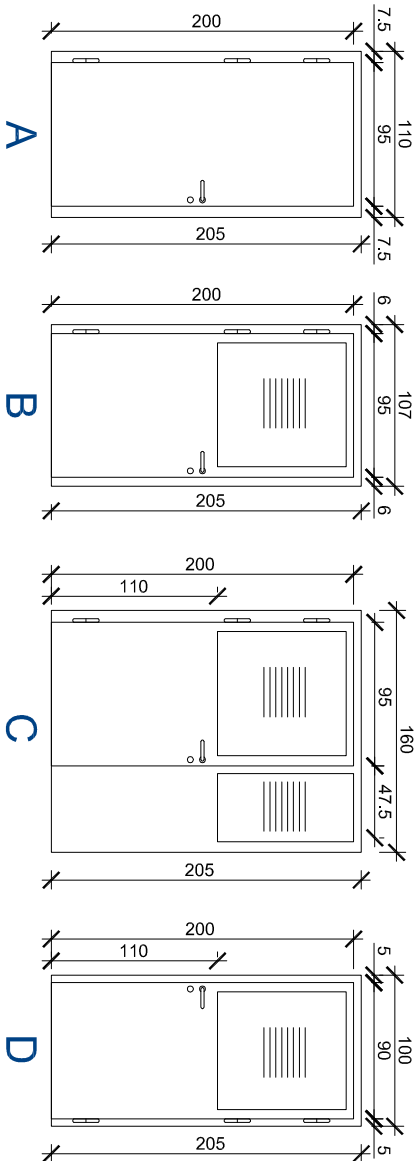

OZNACZENIE NA RYSUNKU	LOKALIZACJA KONDYGNACJA	WYMIAR DRZWI W ŚWIEŹLE PRZEJŚCIA SZER x WYS	TYP	KIERUNEK OTWIERANIA	MATERIAŁ SKRZYDŁA DRZWI	ZAMEK	WYPOSAŻENIE klamka/zawiasy	UWAGI
D1	PARTER	90x200	D	P	ALUMINIUM PRZESZKLONE	ZAMEK Z WKŁADKĄ PATELOWĄ	STAL NIERDZEWNA, SZCZOTKOWANA	DRZWI O KLASIE ODPORNOŚCI OGNIOWEJ EI 30 WYPOSAŻONE W SAMOZAMYKACZ I ELEKTROMAGNETYCZNY TRZYMACZ DRZWIOWY
D2	III PIĘTRO	90+50x200	C	L + P	ALUMINIUM PRZESZKLONE	ZAMEK Z WKŁADKĄ PATELOWĄ	STAL NIERDZEWNA, SZCZOTKOWANA	DRZWI O KLASIE ODPORNOŚCI OGNIOWEJ EI 30 WYPOSAŻONE W SAMOZAMYKACZ NA SKRZYDŁE CZYNNYM MNIĘJSZE SKRZYDŁO Z ZAMKIEM BASKWILOWYM
D3	III PIĘTRO	90x200	B	L	ALUMINIUM PRZESZKLONE	ZAMEK Z WKŁADKĄ PATELOWĄ	STAL NIERDZEWNA, SZCZOTKOWANA	DRZWI O KLASIE ODPORNOŚCI OGNIOWEJ EI 30 WYPOSAŻONE W SAMOZAMYKACZ
D4	III PIĘTRO	90x200	A	P	STALOWE	ZAMEK Z WKŁADKĄ PATELOWĄ	STAL NIERDZEWNA, SZCZOTKOWANA	DRZWI O KLASIE ODPORNOŚCI OGNIOWEJ EI 30 DRZWI DO POM. TECHNICZNEGO WYPOSAŻONE W SAMOZAMYKACZ

STOLARKA OKIENNA

WIDOK OD STRONY PRZYMYKU - od zewnątrz

OZNACZENIE NA RYSUNKU	OF/1 i OF/2 kwatery oddymiające
SCHEMAT WIDOK OD ZEWNĄTRZ	<div>O1</div>
WYMIAR OKNA ZEWNĘTRZNY	277 x 144
WYMIARY SKRZYDŁA OTWIERANEGO NA ZEWNĄTRZ	OF/1 - 80x144; OF/2 - 117x104
KIERUNEK OTWIERANIA	OTWIERANE NA ZEWNĄTRZ
ILOŚĆ RAZEM	1
LOKALIZACJA - KONDYGNACJA	KONDYGNACJA III+ poz. +11.20
UWAGI	OKNA PCW W KOLORZE: OD ZEWNĄTRZ CIEMNO SZARYM (RAL7016), OD WEWNĄTRZ BIAŁYM (RAL 9016) - JAK OKNA ISTNIEJĄCE Okno formą, kolorem, materiałem nie powinno odbiegać od pozostałych okien znajdujących się w szeregu okien w elewacji budynku.

REWIZJA		DATA		OPIS / DESCRIPTION	
REVISION		DATE			
PRAWA AUTORSKIE ZASTRZEŻONE / COPY RIGHTS RESERVED					
PROJEKTANT: ARCHITEKTURY:					
<div></div> <div>PRACOWNIA ARCHITEKTONICZNA "HAMER" ul. Bohdana Zaleskiego 33, 70 - 495 Szczecin tel. / fax. (+ 48) 91 / 485 37 60 e-mail: mh@hamerski.pl www.hamerski.pl</div>					
OBIEKT:		AKWARIUM GDYŃSKIE dz. nr 3134 Al. Jana Pawła II 1, 81 – 345 Gdynia		ARCHITEKTURA Branża:	
TYTUŁ PROJEKTU:		Dostosowanie do wymagań ppoz. klatki schodowej "A" w budynku Akwariium Gdyńskiego przy al. Jana Pawła II 1 w Gdyni		AZ-P72-1/A/2017 Nr projektu:	
TYTUŁ RYSUNKU:		ZESTAWIENIE STOLARKI			
PROJEKTOWAŁ:		mgr inż. arch. Marcin Hamerski Nr upr. 8/ZPOJA/OKK/2012		P. WYKONAWCZY Stadium (fazo):	
OPRACOWAŁ:				marzec 2017 Data:	
Tel: +48 91 / 38 38 908 +48 504 40 50 70				Skala: 1:50	
e-mail: biuro@az-projekt.com.pl www.az-projekt.com.pl		mgr inż. arch. Zbigniew Mike Nr upr. 2/Sz/84		A5 Numer rysunku:	
SPRAWDZIŁ:					