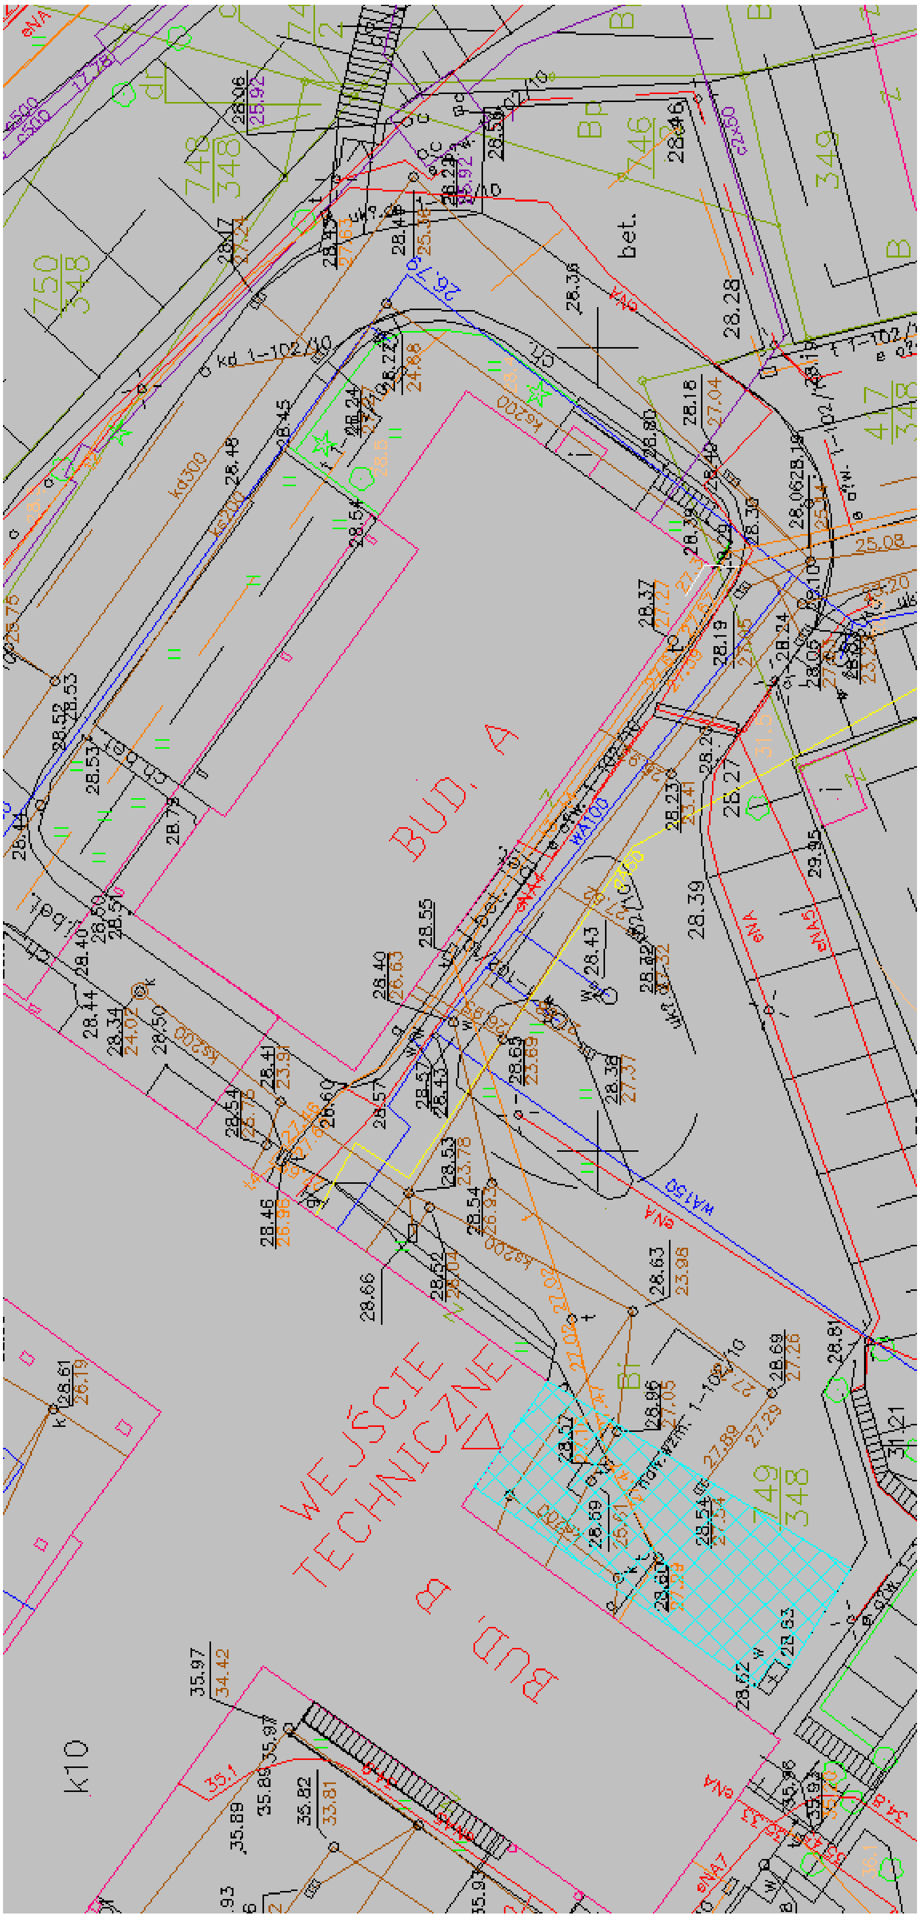

BUD. A
WEJŚCIE
TECHNICZNE
BUD. B
K10