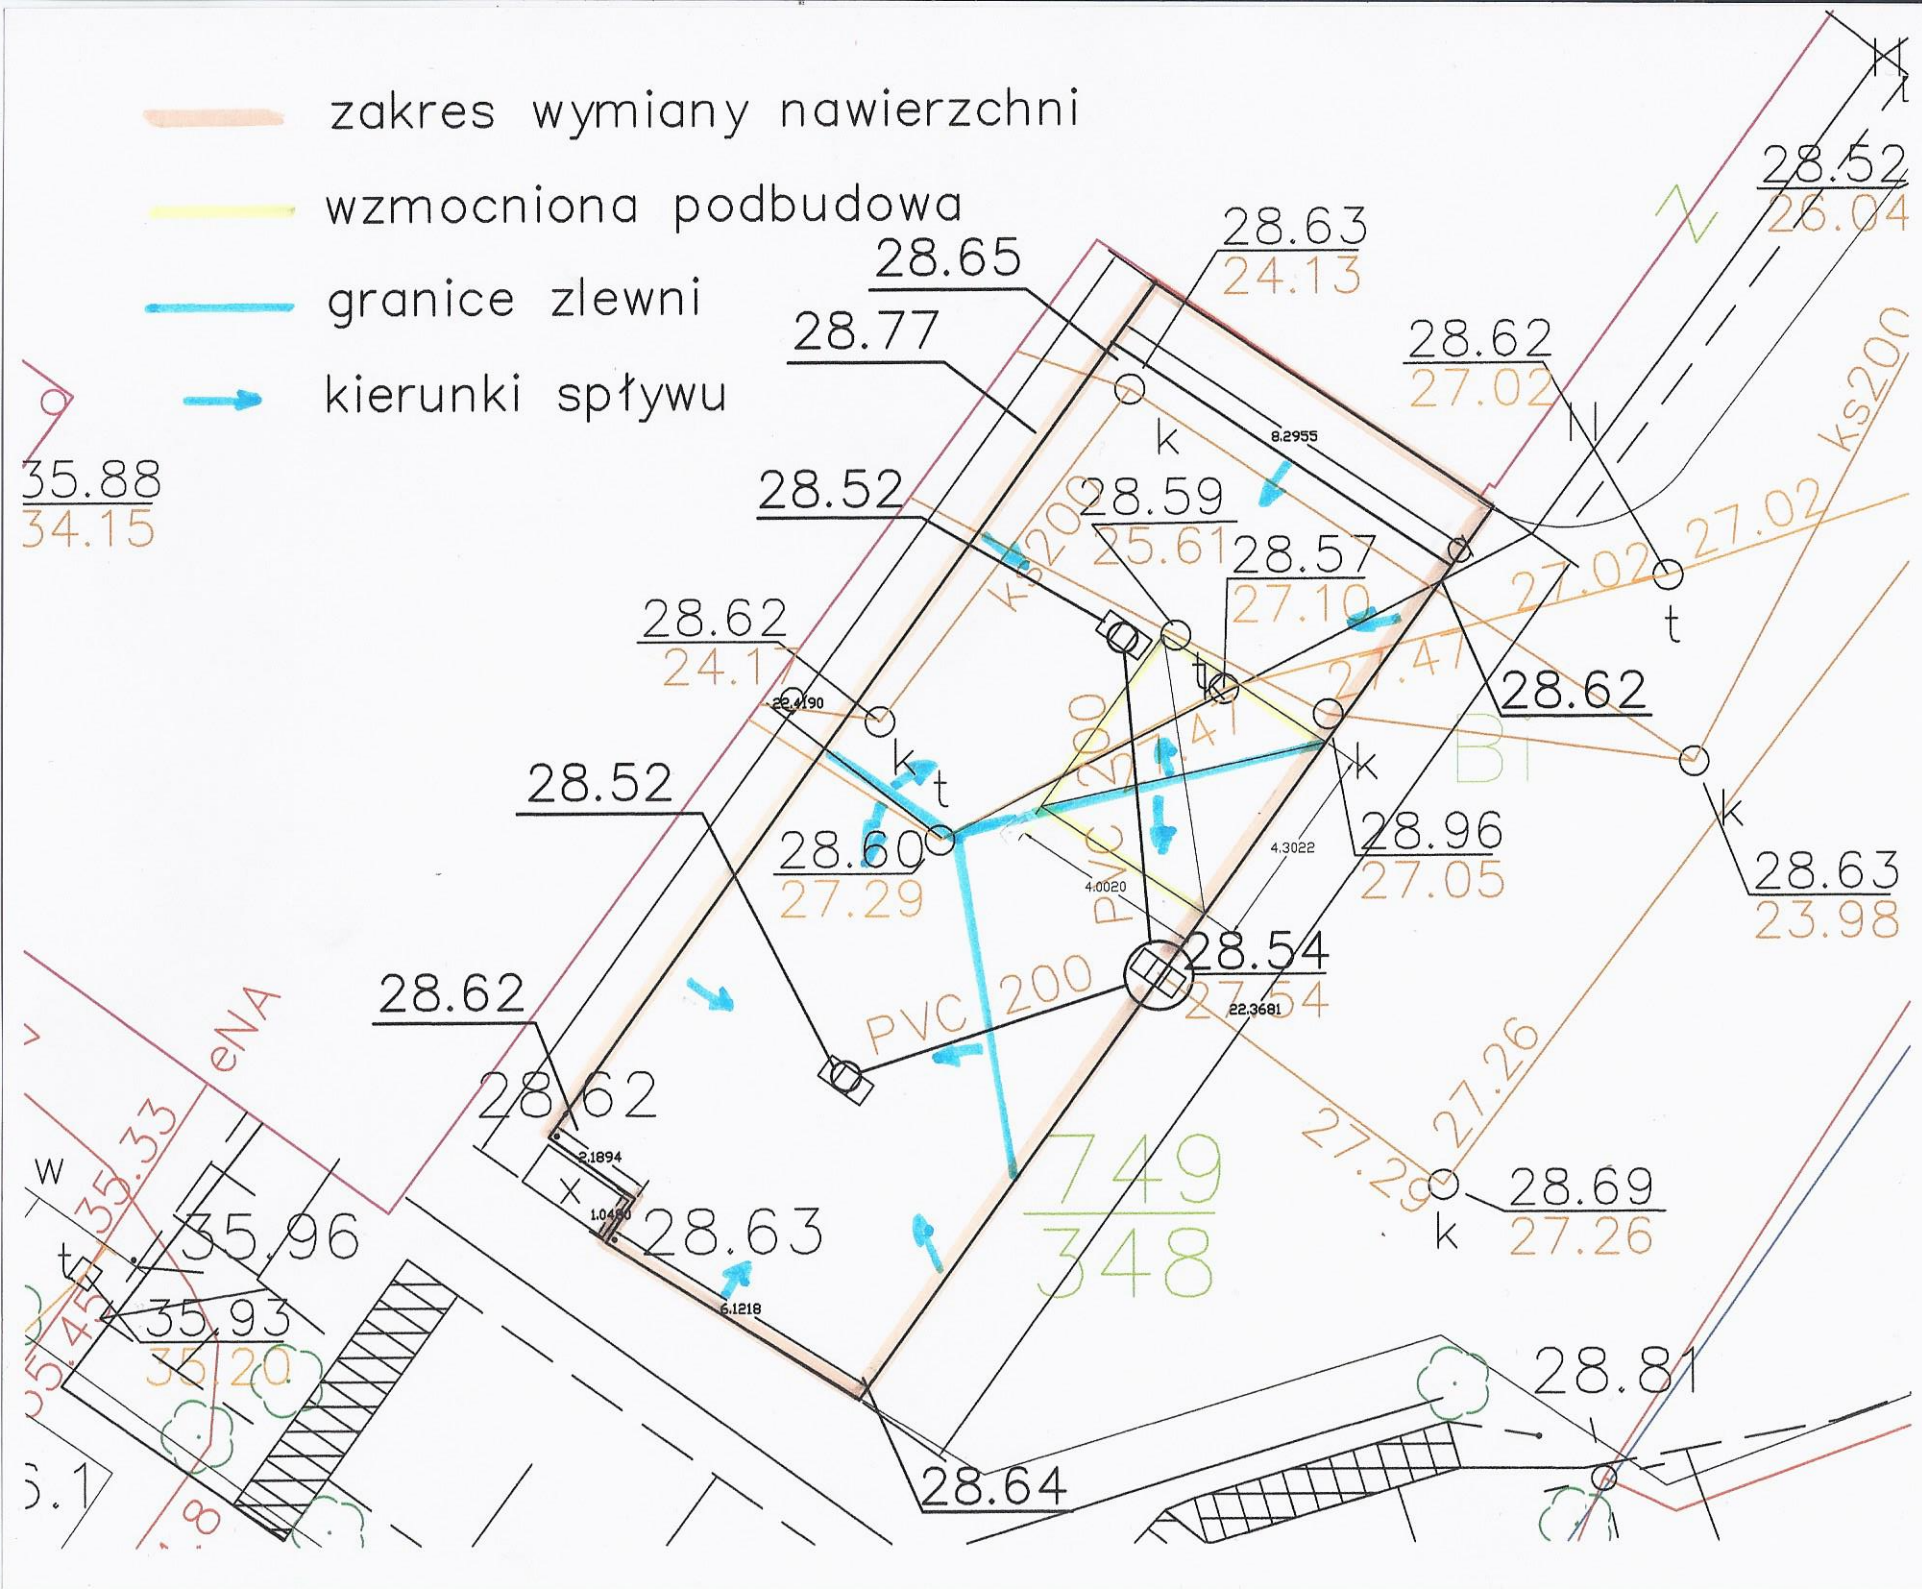
zakres wymiany nawierzchni
wzmocniona podbudowa
granice zlewni
kierunki spływu
28.65
28.77
28.63
24.13
28.52
26.04
28.62
27.02
28.52
28.59
25.61
28.57
27.10
28.62
24.1
28.62
28.52
28.60
27.29
28.96
27.05
28.63
23.98
28.54
27.54
28.62
28.62
28.63
28.69
27.26
28.64
28.81
35.88
34.15
35.96
35.93
35.20
749
348
PVC 200
PVC 200
ks20n
27.02
27.47
27.41
27.26
27.29
eNA
BT
8.2955
4.3022
4.0020
2.1894
1.0480
6.1218
22.4190
22.3681