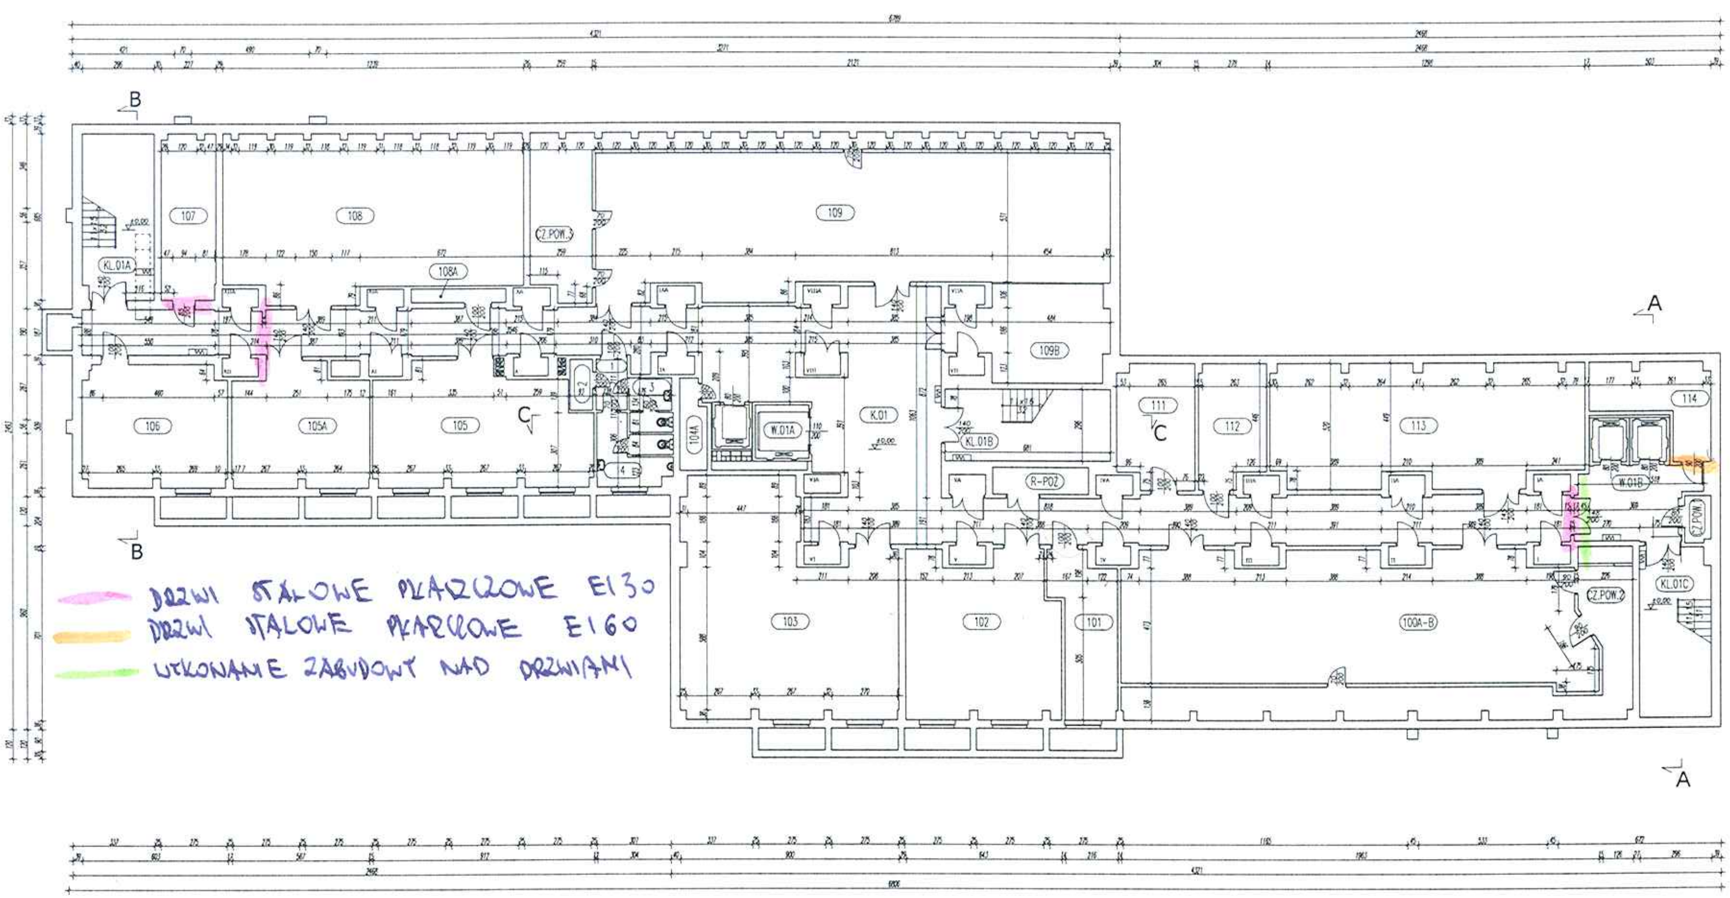

ZESTAWIENIE POMIESZCZEŃ

I KONDYGNACJA

NR	NAZWA POMIESZCZENIA	POSADZKA	POW. U. [m²]
[illegible]	WENTYLATORNIA	BETON	[illegible]
[illegible]	GAZOMIERZ	BETON	[illegible]
[illegible]	HYDROFORNIA	BETON	[illegible]
[illegible]	[illegible]	BETON	[illegible]
[illegible]	MAGAZYN	BETON	[illegible]
[illegible]	MAGAZYN	BETON	[illegible]
[illegible]	MAGAZYN	BETON	[illegible]
[illegible]	MAGAZYN	BETON	[illegible]
[illegible]	MAGAZYN	BETON	[illegible]
[illegible]	MAGAZYN	BETON	[illegible]
[illegible]	MAGAZYN	BETON	[illegible]
[illegible]	WENTYLATOR	BETON	[illegible]
[illegible]	WENTYLATORNIA	BETON	[illegible]
[illegible]	MAGAZYN	BETON	[illegible]
[illegible]	[illegible]	BETON	[illegible]
[illegible]	MAGAZYN	BETON	[illegible]
[illegible]	MAGAZYN	BETON	[illegible]
[illegible]	MAGAZYN	BETON	[illegible]
1	PRZEDSIONEK	TERAKOTA	[illegible]
2	POM. TECHNICZNE	TERAKOTA	[illegible]
3	SANITARIAT DAMSKI	TERAKOTA	[illegible]
4	SANITARIAT MĘSKI	TERAKOTA	[illegible]
RAZEM			736,67

KOMUNIKACJA

NR	NAZWA POMIESZCZENIA	POSADZKA	POW. U. [m²]
K.01	KORYTARZ	BETON	[illegible]
KL.01A	KLATKA SCHODOWA	LASTRIKO	[illegible]
KL.01B	KLATKA SCHODOWA	LASTRIKO	[illegible]
KL.01C	KLATKA SCHODOWA	LASTRIKO	[illegible]
W.01A	SZYB WINDOWY		[illegible]
W.01B	SZYB WINDOWY		[illegible]
RAZEM			239,86

pfa Piotr Fortuna Architekci

Inwestor: Morski Instytut Rybacki PIB w Gdyni, ul. Kołłątaja 1

Temat: Inwentaryzacja budynku Morskiego Instytutu Rybackiego

Lokalizacja: ul. Hugo Kołłątaja 1, 81-345 Gdynia; działka nr 417/348, 420/348, 399/66, 401/66, 201/57, 419/348, 746/2, 749/348, 751/348, 764/348, 765/348

Projektant: mgr inż. arch. Joanna Gozdanek; mgr inż. arch. Piotr Fortuna

Branża: Architektura

RZUT I KONDYGANCJI BUDYNEK B

Faza: Inwentaryzacja budowlana | Skala: 1:100 | Data: 01.2015 | Numer rysunku: B-1

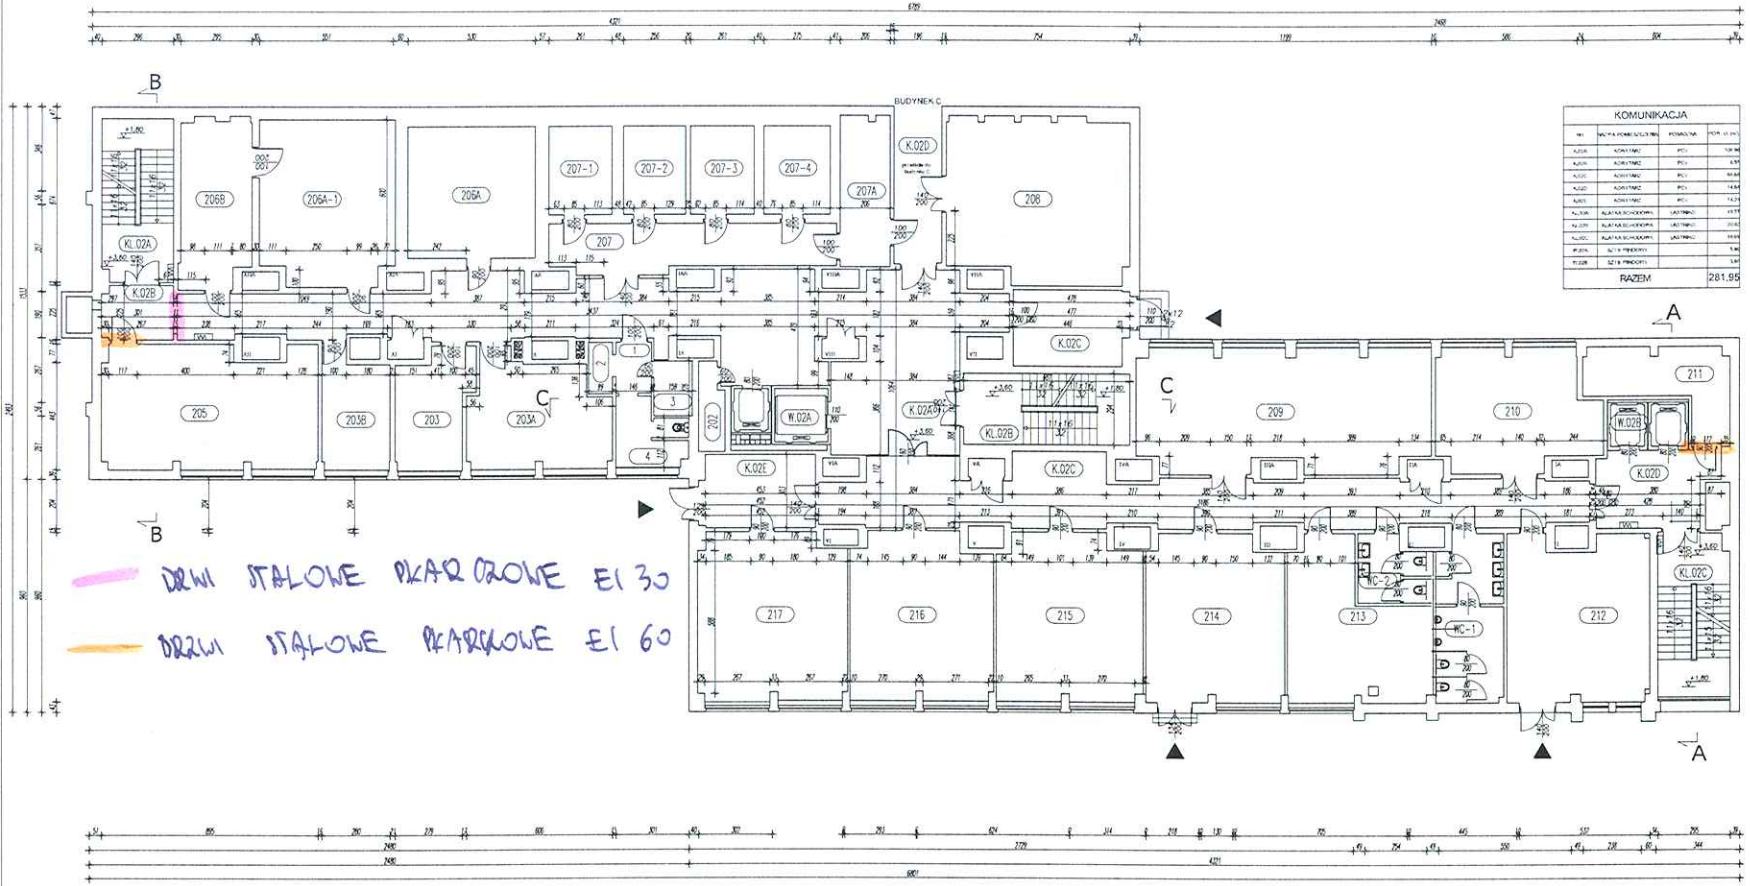

KOMUNIKACJA

NR	NAZWA POMIESZCZENIA	POSADZKA	POW. U. (m²)
K.02A	KORYTARZ	PCV	10?.9?
K.02B	KORYTARZ	PCV	6.5?
K.02C	KORYTARZ	PCV	64.6?
K.02D	KORYTARZ	PCV	14.8?
K.02E	KORYTARZ	PCV	14.2?
KL.02A	KLATKA SCHODOWA	LASTRIKO	19.7?
KL.02B	KLATKA SCHODOWA	LASTRIKO	20.8?
KL.02C	KLATKA SCHODOWA	LASTRIKO	16.6?
W.02A	SZYB WINDOWY		5.9?
W.02B	SZYB WINDOWY		3.9?
RAZEM			281.95

II KONDYGNACJA

NR	NAZWA POMIESZCZENIA	POSADZKA	POW. U. (m²)
201	[illegible]	BETON	21.0?
202	MAGAZYN	BETON	3.4?
203	CENTRALA TELEFONICZNA	[illegible]	14.2?
203B	SERWEROWNIA	[illegible]	17.9?
203A	MAGAZYN	[illegible]	24.9?
205	POMIESZCZENIE	BETON	44.1?
206A	CHŁODNIA	BETON	29.8?
206A-1	SERWEROWNIA	PCV	26.8?
206B	SERWEROWNIA	PCV	20.1?
207	NET LOGIC	BETON	22.1?
207-1	NET LOGIC	BETON	9.4?
207-2	NET LOGIC	BETON	9.2?
207-3	NET LOGIC	BETON	9.4?
207-4	NET LOGIC	BETON	9.9?
207A	MAGAZYN	BETON	12.7?
208	MAGAZYN	[illegible]	40.5?
209	MAGAZYN	BETON	58.4?
210	MAGAZYN	BETON	31.3?
211	POM. TECHNICZNE	PCV	15.2?
1	PRZEDSIONEK	TERAKOTA	3.0?
2	POM. TECHNICZNE	TERAKOTA	2.5?
3	SANITARIATY	TERAKOTA	3.5?
4	SANITARIATY	TERAKOTA	7.6?
212	SALA	GRES	39.5?
WC-1	USTĘP MĘSKI	GRES	16.8?
WC-2	USTĘP DAMSKI	GRES	7.2?
213	SALA	GRES	30.8?
214	SALA	GRES	39.1?
215	SALA	GRES	39.3?
216	SALA	GRES	39.8?
217	SALA	GRES	41.7?
RAZEM			706.69

pfa — Piotr Fortuna Architekci

inwestor: Morski Instytut Rybacki PIB w Gdyni, ul. Kołłątaja 1

temat: Inwentaryzacja budynku Morskiego Instytutu Rybackiego

lokalizacja: ul. Hugo Kołłątaja 1, 81 - 345 Gdynia, działka nr 417/348, 420/348, 399/56, 401/56, 201/57, 419/348, 746/2, 749/348, 751/348, 764/348, 765/348

projektant: mgr inż. arch. Joanna Gozdanek; mgr inż. arch. Piotr Fortuna

branża: Architektura

RZUT II KONDYGANCJI BUDYNEK B

faza: Inwentaryzacja budowlana

skala: 1:100 | data: 01.2015 | numer rysunku: B-2

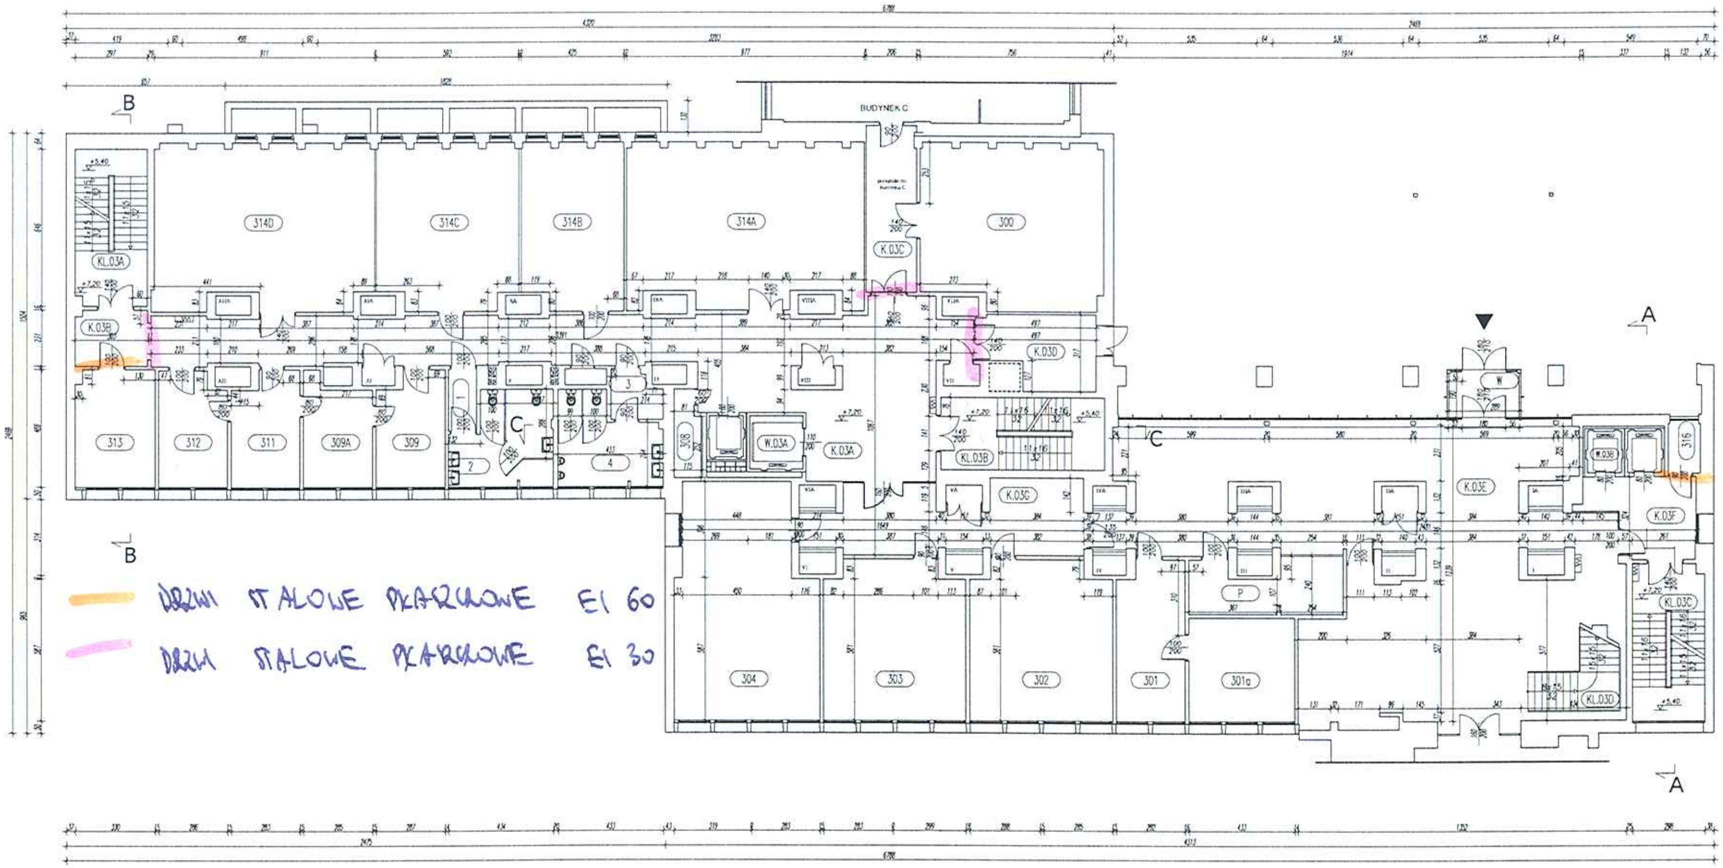

ZESTAWIENIE POMIESZCZEŃ

III KONDYGNACJA

NR	NAZWA POMIESZCZENIA	POSADZKA	POW. U. [m²]
300	MAGAZYN	WYKŁADZINA PCV	[illegible]
301	BIURO	WYKŁADZINA DYWANOWA	[illegible]
301a	BIURO	WYKŁADZINA WINYLOWA	[illegible]
302	BIURO	WYKŁADZINA DYWANOWA	[illegible]
303	BIURO	WYKŁADZINA DYWANOWA	[illegible]
304	BIURO	WYKŁADZINA DYWANOWA	[illegible]
308	MAGAZYN	WYKŁADZINA WINYLOWA	[illegible]
309	NET LOGIC	WYKŁADZINA DYWANOWA	[illegible]
309A	NET LOGIC	WYKŁADZINA DYWANOWA	[illegible]
311	NET LOGIC	WYKŁADZINA DYWANOWA	[illegible]
312	NET LOGIC	WYKŁADZINA DYWANOWA	[illegible]
313	NET LOGIC	WYKŁADZINA DYWANOWA	[illegible]
314A	MAGAZYN	WYKŁADZINA PCV	[illegible]
314B	ARCHIWUM	WYKŁADZINA PCV	[illegible]
314C	MAGAZYN	WYKŁADZINA PCV	[illegible]
314D	MAGAZYN	WYKŁADZINA PCV	[illegible]
316	MAGAZYN	PCV	[illegible]
P	[illegible]	TERAKOTA	[illegible]
W	WIATROŁAP	TERAKOTA	[illegible]
1	SANITARIATY I PRZEDSIONEK	WYKŁADZINA PCV	[illegible]
2	SANITARIATY	WYKŁADZINA PCV	[illegible]
3	SANITARIATY I PRZEDSIONEK	WYKŁADZINA PCV	[illegible]
4	SANITARIATY	WYKŁADZINA PCV	[illegible]
RAZEM			532,18

KOMUNIKACJA

NR	NAZWA POMIESZCZENIA	POSADZKA	POW. U. [m²]
K.03A	KORYTARZ	PCV	[illegible]
K.03B	KORYTARZ	PCV	[illegible]
K.03C	KORYTARZ	PCV	[illegible]
K.03D	KORYTARZ	PCV	[illegible]
K.03E	KORYTARZ	PCV	[illegible]
K.03F	KORYTARZ	PCV	[illegible]
K.03G	KORYTARZ	PCV	[illegible]
KL.03A	KLATKA SCHODOWA	LASTRIKO	[illegible]
KL.03B	KLATKA SCHODOWA	LASTRIKO	[illegible]
KL.03C	KLATKA SCHODOWA	LASTRIKO	[illegible]
KL.03D	KLATKA SCHODOWA	LASTRIKO	[illegible]
W.03A	SZYB WINDOWY		[illegible]
W.03B	SZYB WINDOWY		[illegible]
RAZEM			427,27

pfa Piotr Fortuna Architekci

Inwestor: Morski Instytut Rybacki PIB w Gdyni, ul. Kołłątaja 1

Temat: Inwentaryzacja budynku Morskiego Instytutu Rybackiego

Lokalizacja: ul. Hugo Kołłątaja 1, 81 - 345 Gdynia, działka nr 417/348, 420/348, 399/66, 401/66, 201/57, 419/348, 746/2, 749/348, 751/348, 764/348, 765/348

Projektant: mgr inż. arch. Joanna Gozdanek; mgr inż. arch. Piotr Fortuna

Branża: Architektura

RZUT III KONDYGNACJI BUDYNEK B

Faza: Inwentaryzacja budowlana

Skala: 1:100 | Data: 01.2015 | Numer rysunku: B-3

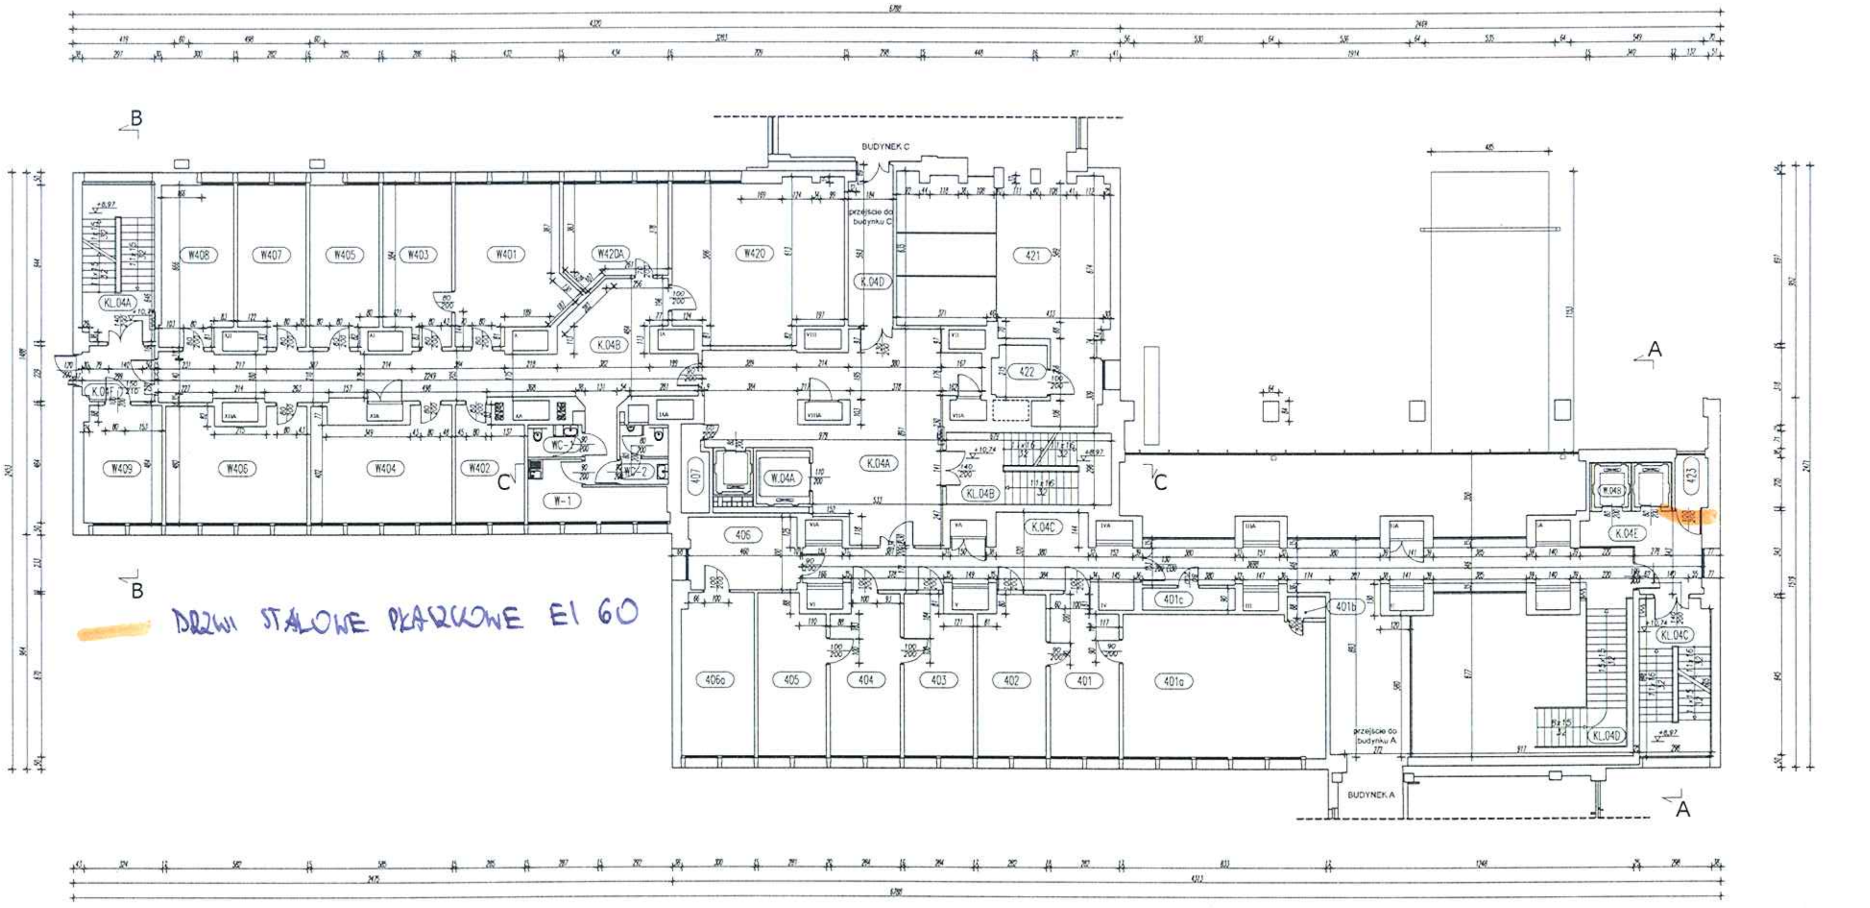

DRZWI STALOWE PKARCOWE EI 60

ZESTAWIENIE POMIESZCZEŃ

IV KONDYGNACJA

NR	NAZWA POMIESZCZENIA	POSADZKA	POW. U. [m2]
401	BIURO	PARKIET	[illegible]
401a	BIURO	PARKIET	[illegible]
401b	TOALETA	GRES	[illegible]
401c	POM. SOCJALNE	TERAKOTA	[illegible]
402	BIURO	PARKIET	[illegible]
403	BIURO	WYKŁADZINA DYWANOWA	[illegible]
404	SEKRETARIAT	WYKŁADZINA DYWANOWA	[illegible]
405	BIURO	WYKŁADZINA DYWANOWA	[illegible]
406	BIURO	WYKŁADZINA DYWANOWA	[illegible]
406a	BIURO	WYKŁADZINA DYWANOWA	[illegible]
407	MAGAZYN	PCV	[illegible]
421	SALA OBSŁUGI	GRES	[illegible]
422	WC NIEPEŁNOSPRAWNYCH	GRES	[illegible]
423	MAGAZYN	LASTRIKO	[illegible]
W401	BIURO	WYKŁADZINA DYWANOWA	[illegible]
W402	BIURO	WYKŁADZINA DYWANOWA	[illegible]
W403	BIURO	WYKŁADZINA DYWANOWA	[illegible]
W404	BIURO	WYKŁADZINA DYWANOWA	[illegible]
W405	BIURO	WYKŁADZINA DYWANOWA	[illegible]
W406	BIURO	WYKŁADZINA DYWANOWA	[illegible]
W407	SEKRETARIAT	WYKŁADZINA DYWANOWA	[illegible]
W408	SALA KONFERENCYJNA	WYKŁADZINA DYWANOWA	[illegible]
W409	BIURO	WYKŁADZINA DYWANOWA	[illegible]
W420	BIURO	WYKŁADZINA DYWANOWA	[illegible]
W420A	BIURO	WYKŁADZINA DYWANOWA	[illegible]
WC-1	USTĘP DAMSKI	GRES	[illegible]
WC-2	USTĘP MĘSKI	GRES	[illegible]
W-1	POMIESZCZENIE SOCJALNE	GRES	[illegible]
RAZEM			512.96

KOMUNIKACJA

NR	NAZWA POMIESZCZENIA	POSADZKA	POW. U. [m2]
K.04A	KORYTARZ	WYKŁADZINA PCV	[illegible]
K.04B	KORYTARZ	WYKŁADZINA DYWANOWA	[illegible]
K.04C	KORYTARZ	LASTRIKO	[illegible]
K.04D	KORYTARZ	GRES	[illegible]
K.04E	KORYTARZ	GRES	[illegible]
K.04F	KORYTARZ	GRES	[illegible]
KL.04A	KLATKA SCHODOWA	LASTRIKO	[illegible]
KL.04B	KLATKA SCHODOWA	LASTRIKO	[illegible]
KL.04C	KLATKA SCHODOWA	LASTRIKO	[illegible]
KL.04D	KLATKA SCHODOWA	LASTRIKO	[illegible]
W.04A	SZYB WINDOWY		[illegible]
W.04B	SZYB WINDOWY		[illegible]
RAZEM			316.99

pfa Piotr Fortuna Architekci

inwestor: Morski Instytut Rybacki PIB w Gdyni, ul. Kołłątaja 1

temat: Inwentaryzacja budynku Morskiego Instytutu Rybackiego

lokalizacja: ul. Hugo Kołłątaja 1, 81-345 Gdynia, działka nr 417/348, 420/348, 399/66, 401/66, 201/57, 419/348, 746/2, 749/348, 751/348, 764/348, 765/348

projektant: mgr inż. arch. Joanna Gozdanek; mgr inż. arch. Piotr Fortuna

branża: Architektura

RZUT IV KONDYGANCJI BUDYNEK B

Inwentaryzacja budowlana | skala: 1:100 | data: 01.2015 | B-4

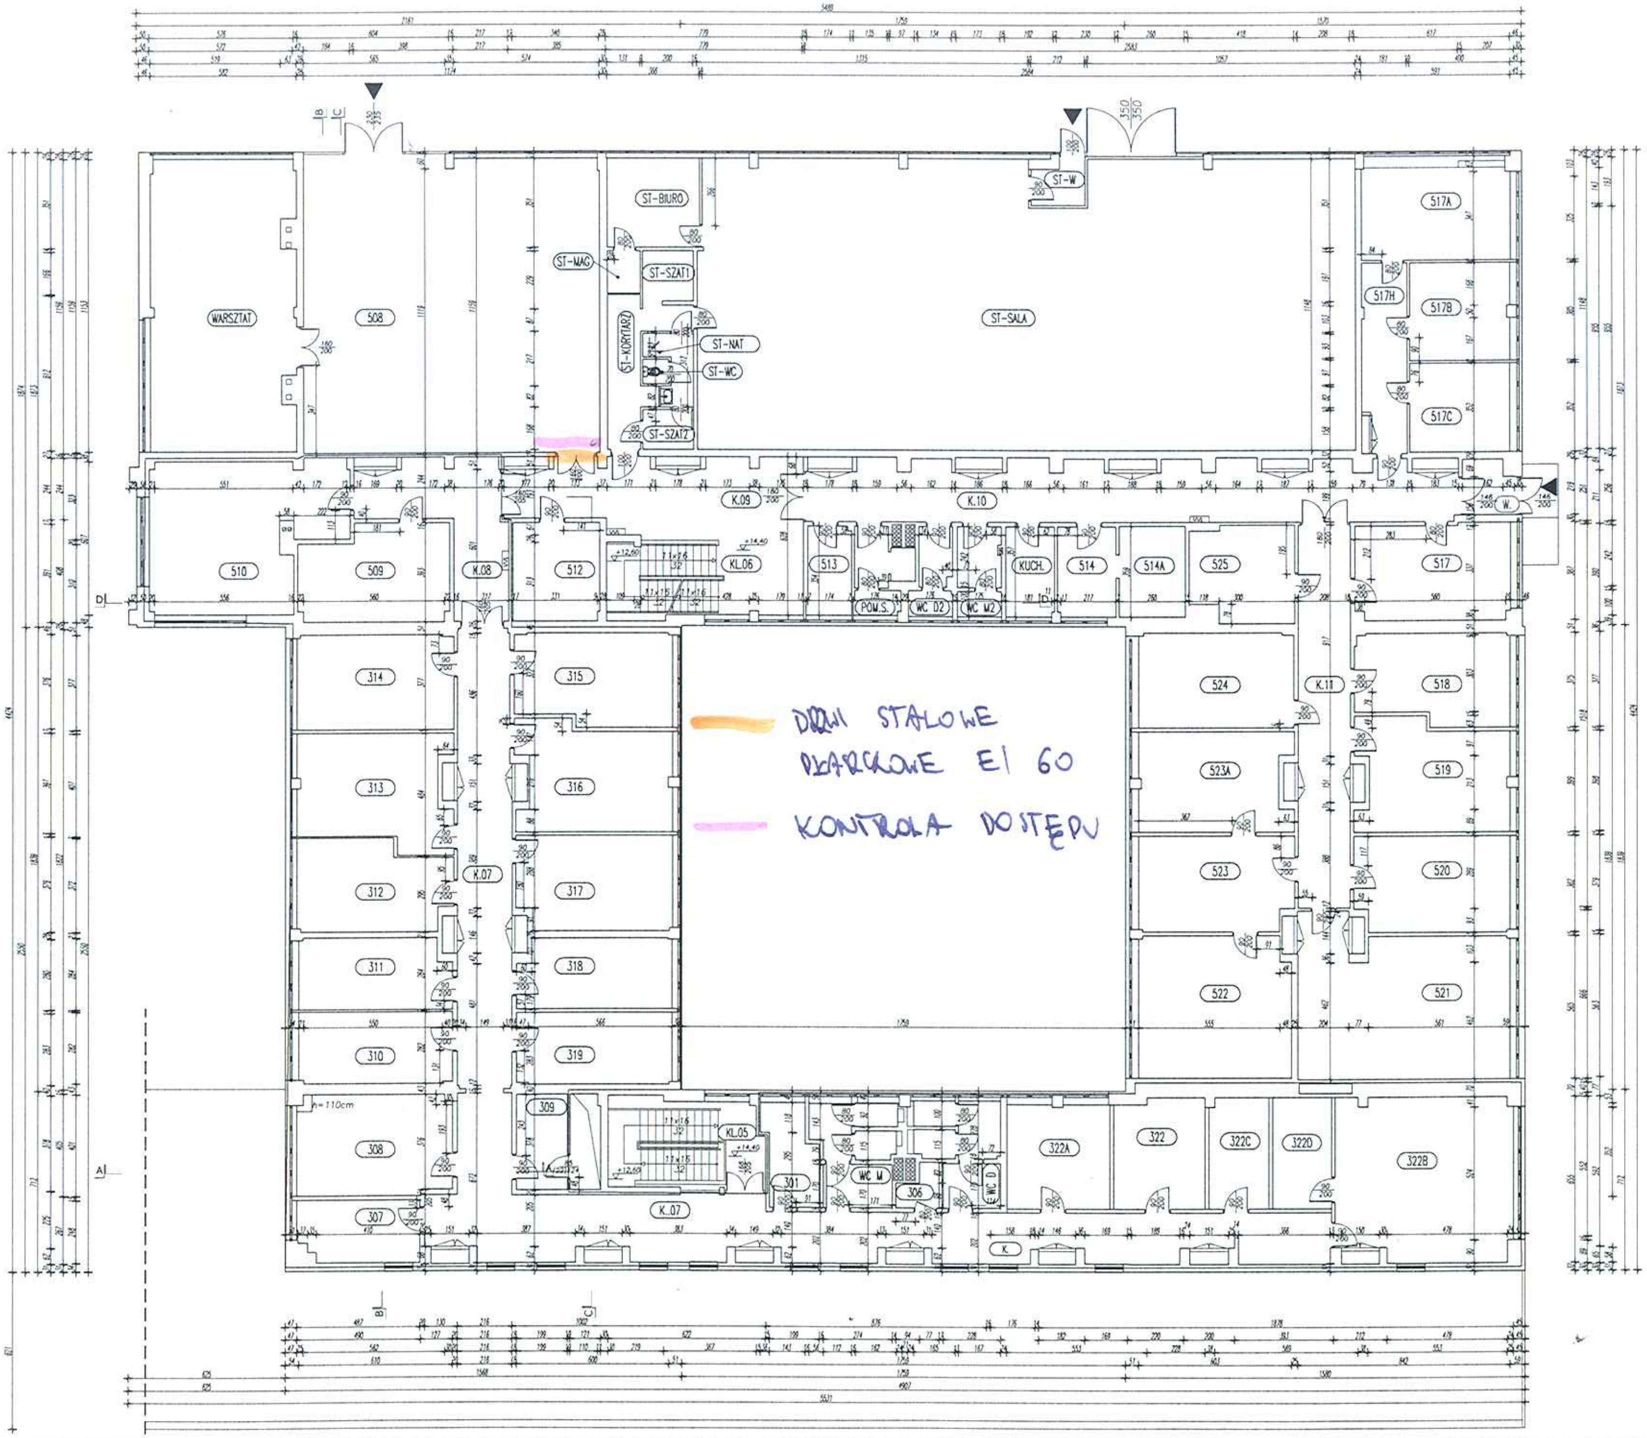

V PIĘTRO

NR	NAZWA POMIESZCZENIA	POSADZKA	POW. U. [m²]
301	KUCHNIA	TERAKOTA	7.74
306	MAGAZYN	TERAKOTA	2.21
307	BIURO	WYKŁADZINA DYWANOWA	11.93
308	BIURO	WYKŁADZINA DYWANOWA	23.90
309	[illegible]	TERAKOTA	7.53
310	BIURO	WYKŁADZINA DYWANOWA	17.44
311	BIURO	WYKŁADZINA DYWANOWA	16.73
312	BIURO	WYKŁADZINA DYWANOWA	20.86
313	BIURO	WYKŁADZINA DYWANOWA	25.46
314	BIURO	WYKŁADZINA DYWANOWA	23.47
315	BIURO	WYKŁADZINA DYWANOWA	22.12
316	BIURO	WYKŁADZINA DYWANOWA	24.36
317	BIURO	WYKŁADZINA DYWANOWA	22.78
318	BIURO	WYKŁADZINA DYWANOWA	16.57
319	BIURO	WYKŁADZINA DYWANOWA	17.36
WC D	TOALETA DAMSKA	TERAKOTA	11.28
WC M	TOALETA MĘSKA	TERAKOTA	11.31
508	MAGAZYN WYSOKIEGO SKŁADOWANIA	POS. BETONOWA	137.00
WARSZTAT	WARSZTAT MECHANICZNY	PCV	65.42
509	MAGAZYN	PCV	21.86
510	WARSZTAT	PCV	40.96
512	MAGAZYN	PCV	15.26
513	POMIESZCZENIE SOCJALNE	WYKŁADZINA DYWANOWA	8.16
POM.S.	POMIESZCZENIE SPRZĄTACZY	TERAKOTA	6.42
WC D2	TOALETA DAMSKA	TERAKOTA	4.30
WC M2	TOALETA MĘSKA	TERAKOTA	3.67
KUCH.	KUCHNIA	TERAKOTA	6.83
514	BIURO	WYKŁADZINA DYWANOWA	4.18
514A	MAGAZYN	TERAKOTA	9.33
517	BIURO	WYKŁADZINA DYWANOWA	23.17
517H	HALL	WYKŁADZINA DYWANOWA	12.97
517A	BIURO	WYKŁADZINA DYWANOWA	21.33
517B	BIURO	WYKŁADZINA DYWANOWA	15.22
517C	BIURO	WYKŁADZINA DYWANOWA	13.94
518	BIURO	WYKŁADZINA DYWANOWA	21.16
519	BIURO	WYKŁADZINA DYWANOWA	26.11
520	BIURO	WYKŁADZINA DYWANOWA	25.13
521	BIURO	WYKŁADZINA DYWANOWA	46.86
522	BIURO	WYKŁADZINA DYWANOWA	33.41
523	BIURO	WYKŁADZINA DYWANOWA	22.73
523A	BIURO	WYKŁADZINA DYWANOWA	23.94
524	BIURO	WYKŁADZINA DYWANOWA	23.06
525	SERWEROWNIA	POSADZKA TECHNICZNA	15.11
322	WENTYLATORNIA	POSADZKA BETONOWA	115.50
K	KORYTARZ	POSADZKA BETONOWA	4.10
ST-W	SZKOŁA TAŃCA/WIATROŁAP	PANELE	3.83
ST-SALA	SZKOŁA TAŃCA/SALA	PANELE	293.33
ST-BIURO	BIURO	PANELE	12.86
ST-MAG	MAGAZYN	PANELE	2.16
ST-KORYTARZ	KORYTARZ	WYKŁADZINA DYWANOWA	13.66
ST-SZAT1	SZATNIA	TERAKOTA	3.84
ST-SZAT2	SZATNIA	TERAKOTA	3.16
ST-WC	WC	TERAKOTA	1.02
ST-NAT	NATRYSK	TERAKOTA	0.96
RAZEM			1384.88

KOMUNIKACJA

NR	NAZWA POMIESZCZENIA	POSADZKA	POW. U. [m²]
KL.05	KLATKA SCHODOWA	LASTRIKO	21.0[illegible]
KL.06	KLATKA SCHODOWA	LASTRIKO	27.3[illegible]
K.07	KORYTARZ	WYKŁADZINA DYWANOWA	95.9[illegible]
K.08	KORYTARZ	LASTRIKO	4.50
K.09	KORYTARZ	PCV	14.8[illegible]
K.10	KORYTARZ	TERAKOTA	57.6[illegible]
K.11	KORYTARZ	WYKŁADZINA DYWANOWA	51.4[illegible]
WL	WIATROŁAP	TERAKOTA	4.2[illegible]
RAZEM			286.11

pfa **Piotr Fortuna Architekci**

Inwestor: Morski Instytut Rybacki PIB w Gdyni, ul. Kołłątaja 1

Temat: Inwentaryzacja budynku Morskiego Instytutu Rybackiego

Lokalizacja: ul. Hugo Kołłątaja 1, 81 - 345 Gdynia, działka nr 417/348, 420/348, 399/66, 401/66, 201/57, 419/348, 746/2, 749/348, 751/348, 764/348, 765/348

mgr inż. arch. Joanna Gozdanek

mgr inż. arch. Piotr Fortuna

Branża: Architektura

RZUT V KONDYGANCJI BUDYNEK C

Faza: Inwentaryzacja budowlana

Skala: 1:100 | Data: 01.2015 | C-4

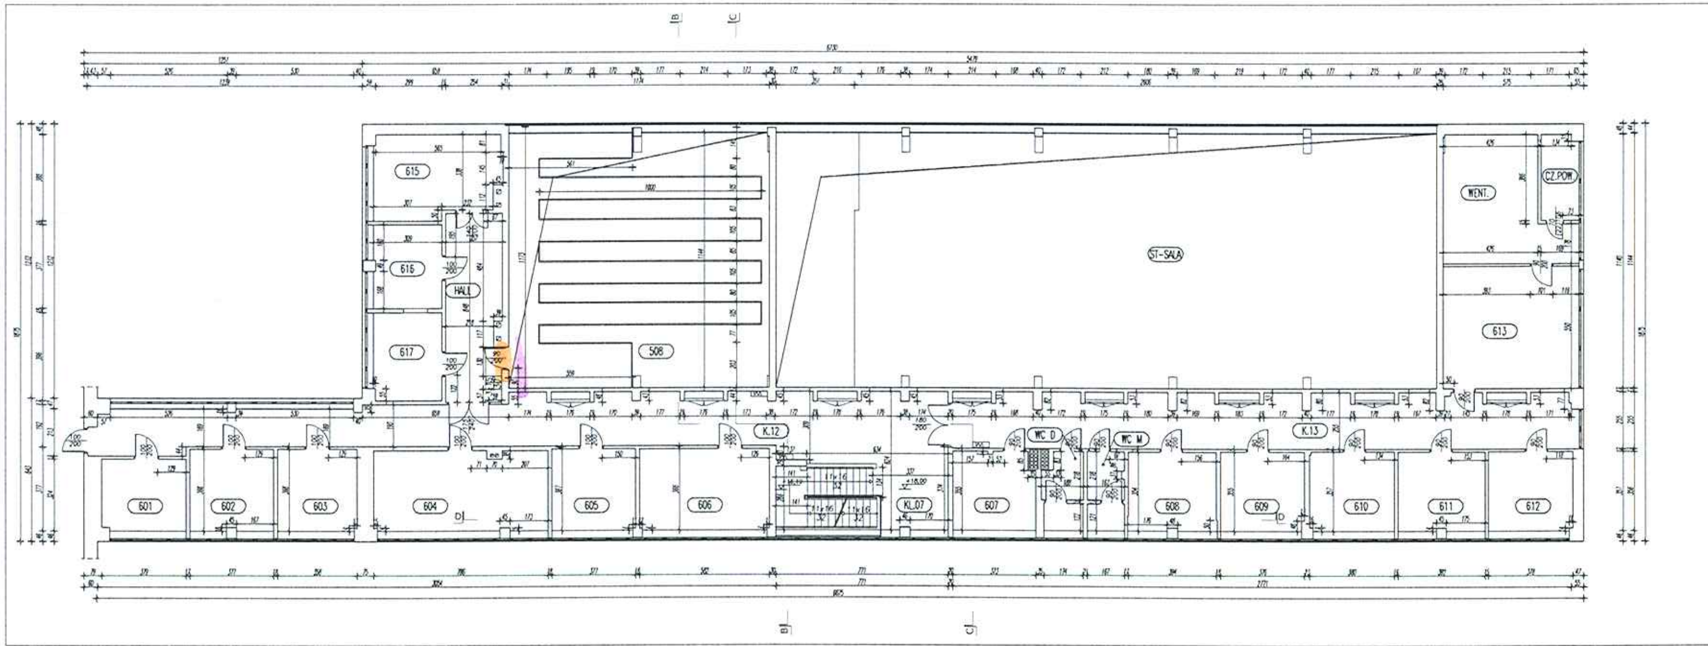

VI PIĘTRO			
NR	NAZWA POMIESZCZENIA	POSADZKA	POW. UŻ.
[illegible]	BIURO	[illegible]	[illegible]
[illegible]	BIURO	[illegible]	[illegible]
[illegible]	BIURO	[illegible]	[illegible]
[illegible]	BIURO	[illegible]	[illegible]
[illegible]	BIURO	[illegible]	[illegible]
[illegible]	BIURO	[illegible]	[illegible]
HALL	HALL	[illegible]	[illegible]
[illegible]	[illegible]	[illegible]	[illegible]
[illegible]	[illegible]	[illegible]	[illegible]
[illegible]	[illegible]	[illegible]	[illegible]
[illegible]	BIURO	[illegible]	[illegible]
[illegible]	BIURO	[illegible]	[illegible]
[illegible]	BIURO	[illegible]	[illegible]
[illegible]	BIURO	[illegible]	[illegible]
[illegible]	BIURO	[illegible]	[illegible]
[illegible]	BIURO	[illegible]	[illegible]
[illegible]	MAGAZYN	GRES	[illegible]
WC D	[illegible]	TERAKOTA	[illegible]
WC M	[illegible]	TERAKOTA	[illegible]
[illegible]	[illegible]	[illegible]	[illegible]
RAZEM			321.79

KOMUNIKACJA			
NR	NAZWA POMIESZCZENIA	POSADZKA	POW. UŻ.
KL.07	KLATKA SCHODOWA	GRES	[illegible]
K.12	KORYTARZ	[illegible]	[illegible]
K.13	KORYTARZ	[illegible]	[illegible]
RAZEM			170.63

pfa Piotr Fortuna Architekci

Morski Instytut Rybacki PIB w Gdyni
ul. Kołłątaja 1

Inwentaryzacja budynku Morskiego Instytutu Rybackiego

ul. Hugo Kołłątaja 1, 81 - 345 Gdynia
działka nr 417/348, 420/348, 399/66, 401/66, 201/57, 419/348, 746/2, 749/348, 751/348, 764/348, 765/348

mgr inż. arch. Joanna Gozdanek
mgr inż. arch. Piotr Fortuna

Architektura

RZUT VI KONDYGNACJI
BUDYNEK C

Inwentaryzacja budowlana

1:100 | 01.2015 | C-5

DRZWI STALOWE P.POŻAROWE EI 60

KONTROLA DOSTĘPU