


Zakres wymienianej posadzki na poziomie 400 w budynku B MIR-PIB

Załącznik nr 1

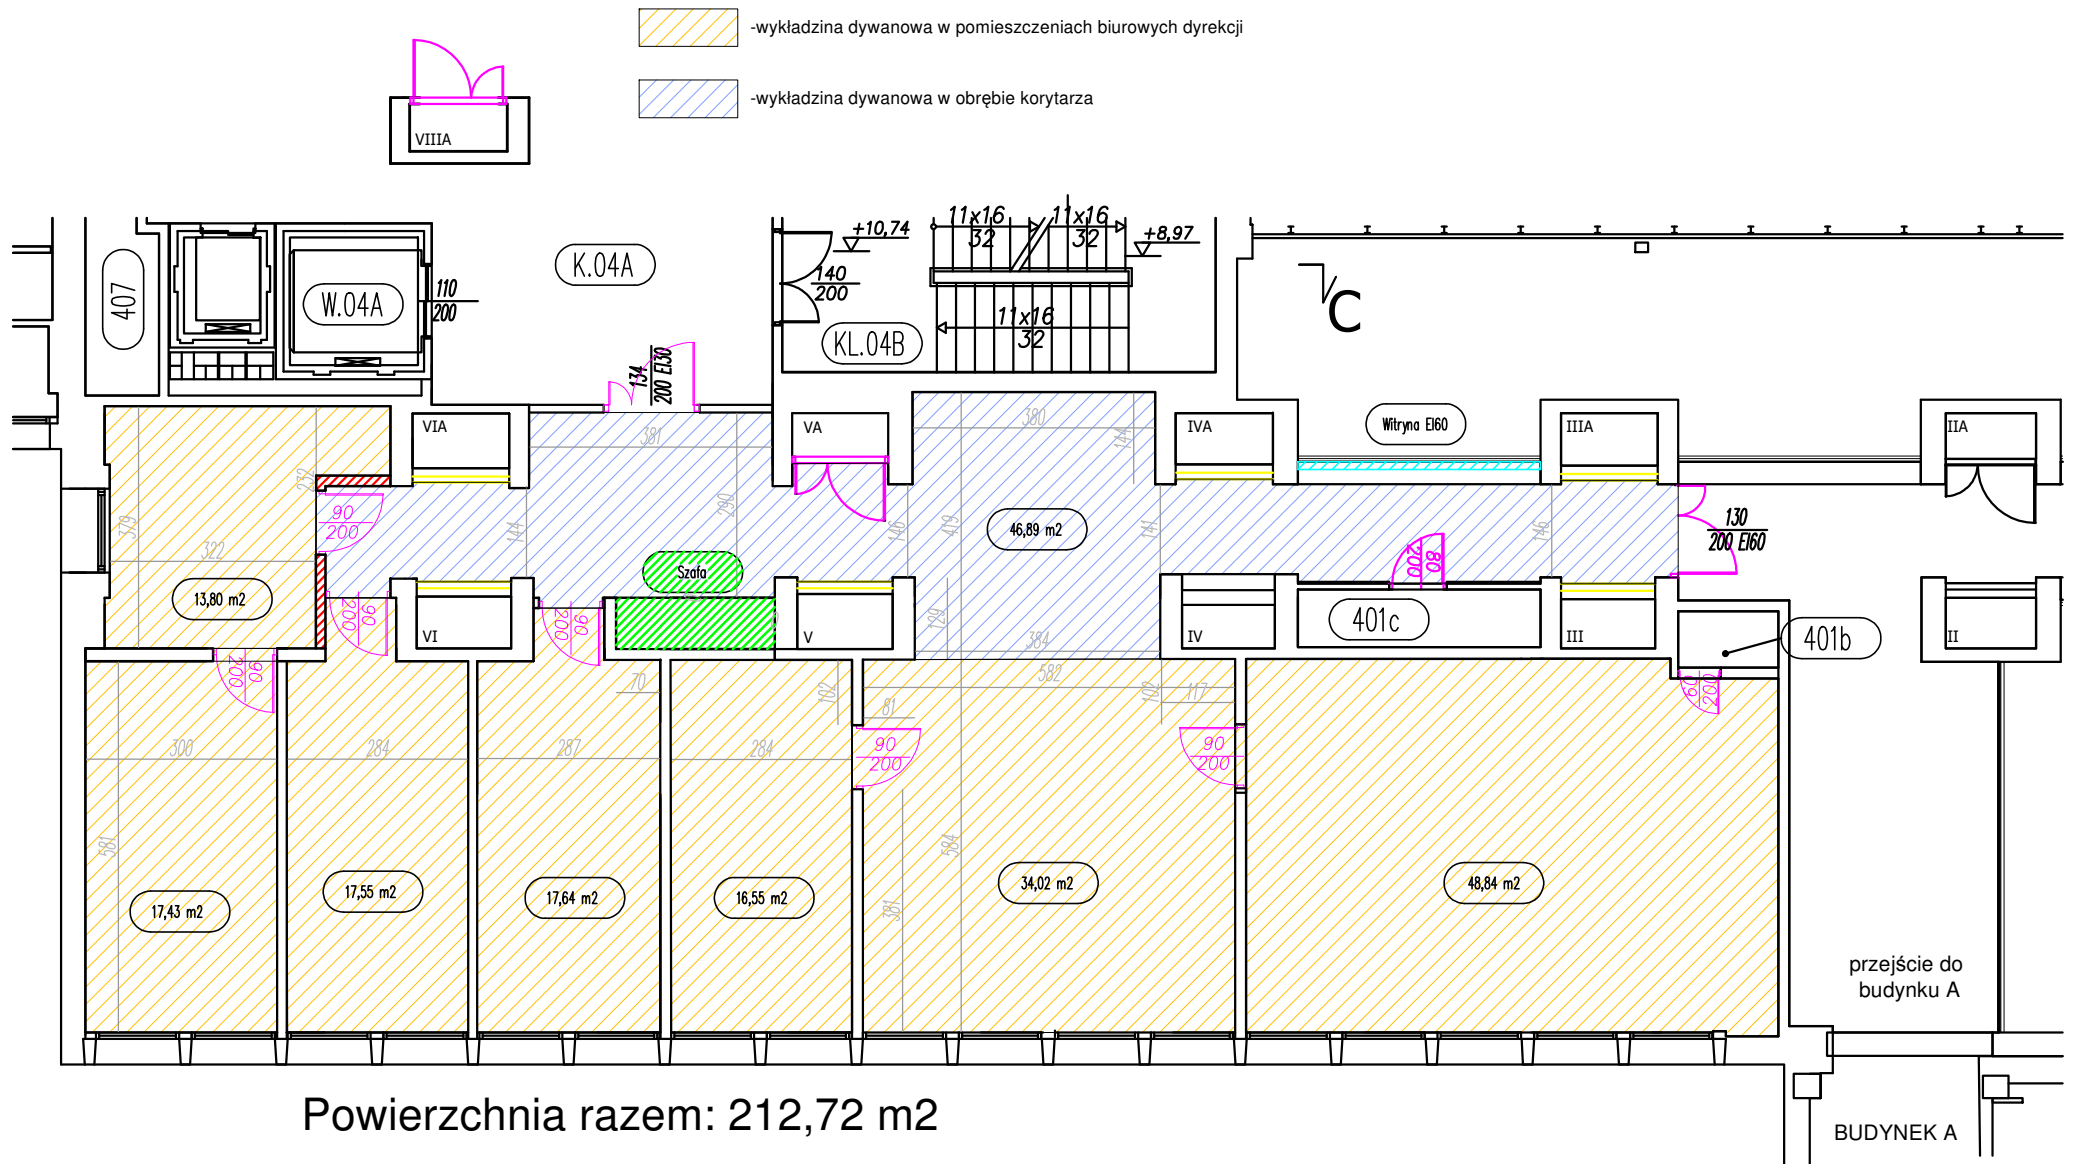

23.02.2018

opracowała: Kaja Ferenc
Sekcja Inwestycji
MIR-PIB