
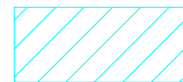


Rzut dachu budynku C z zakresem prac remontowych

Załącznik nr 1

 Powierzchnia objęta remontem: 428,02 m²

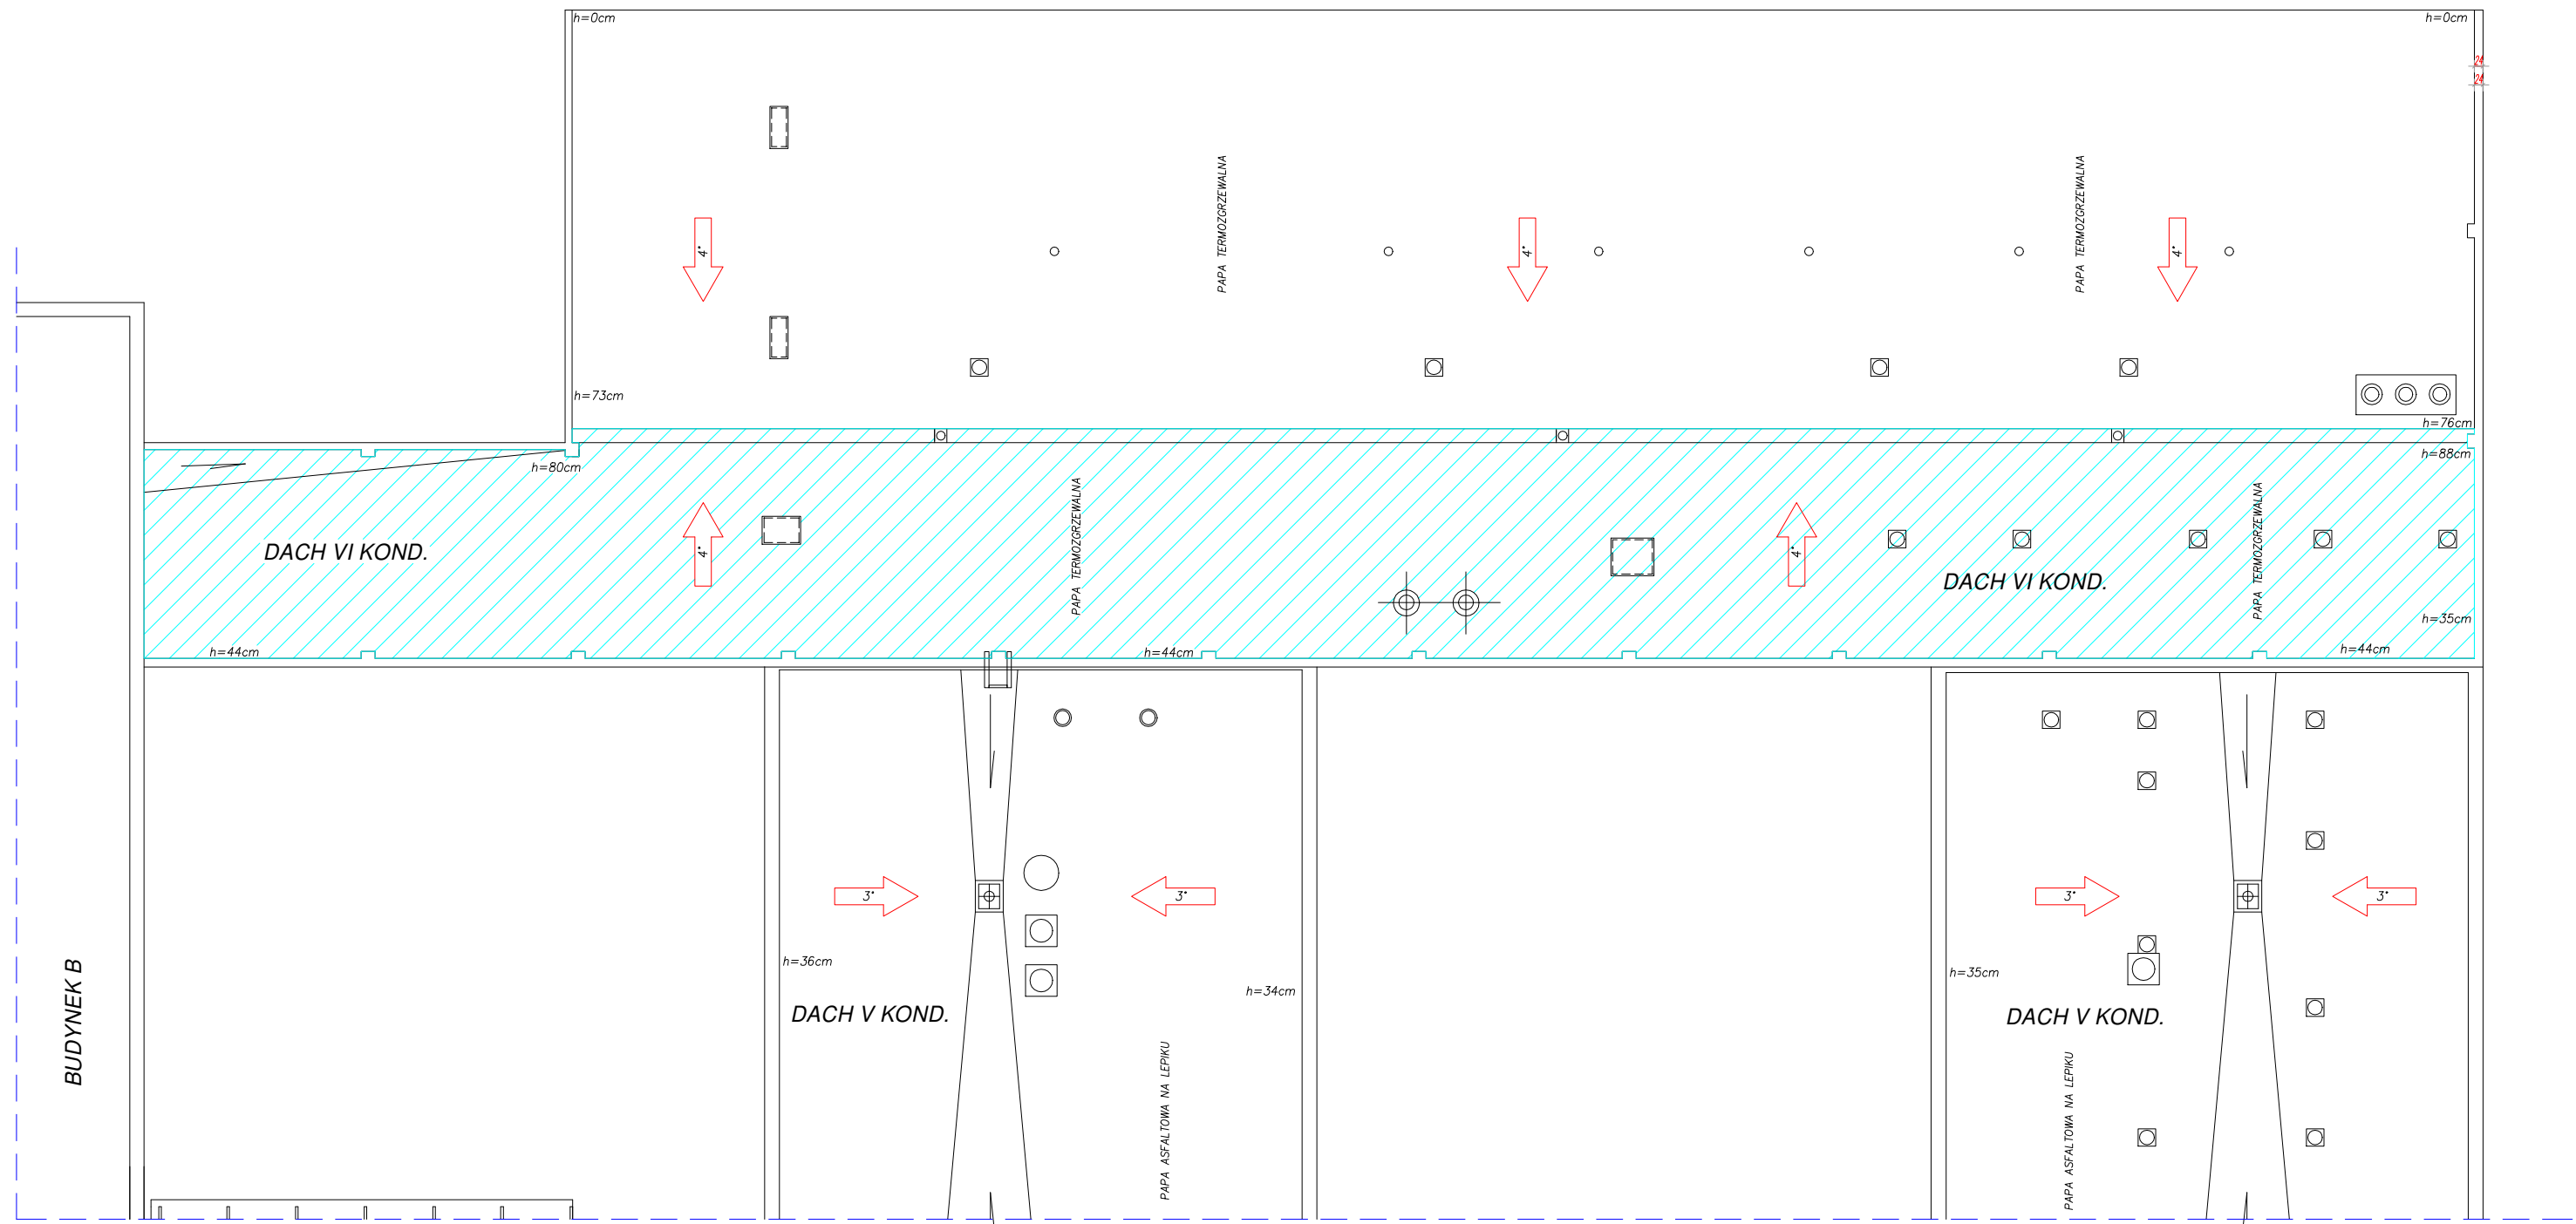

19.09.2018

Opracowała: Kaja Ferenc
Sekcja Inwestycji
MIR-PIB