


POWIERZCHNIA  
DO ODSINIĘZANIA

PARKING I JEZONIE  
(ROWIECZKA BETONOWA  
I TRZELINKA  
2450 m<sup>2</sup>)

CHODNIK  
(PŁYTY CHODNIKOWE)  
550 m<sup>2</sup>

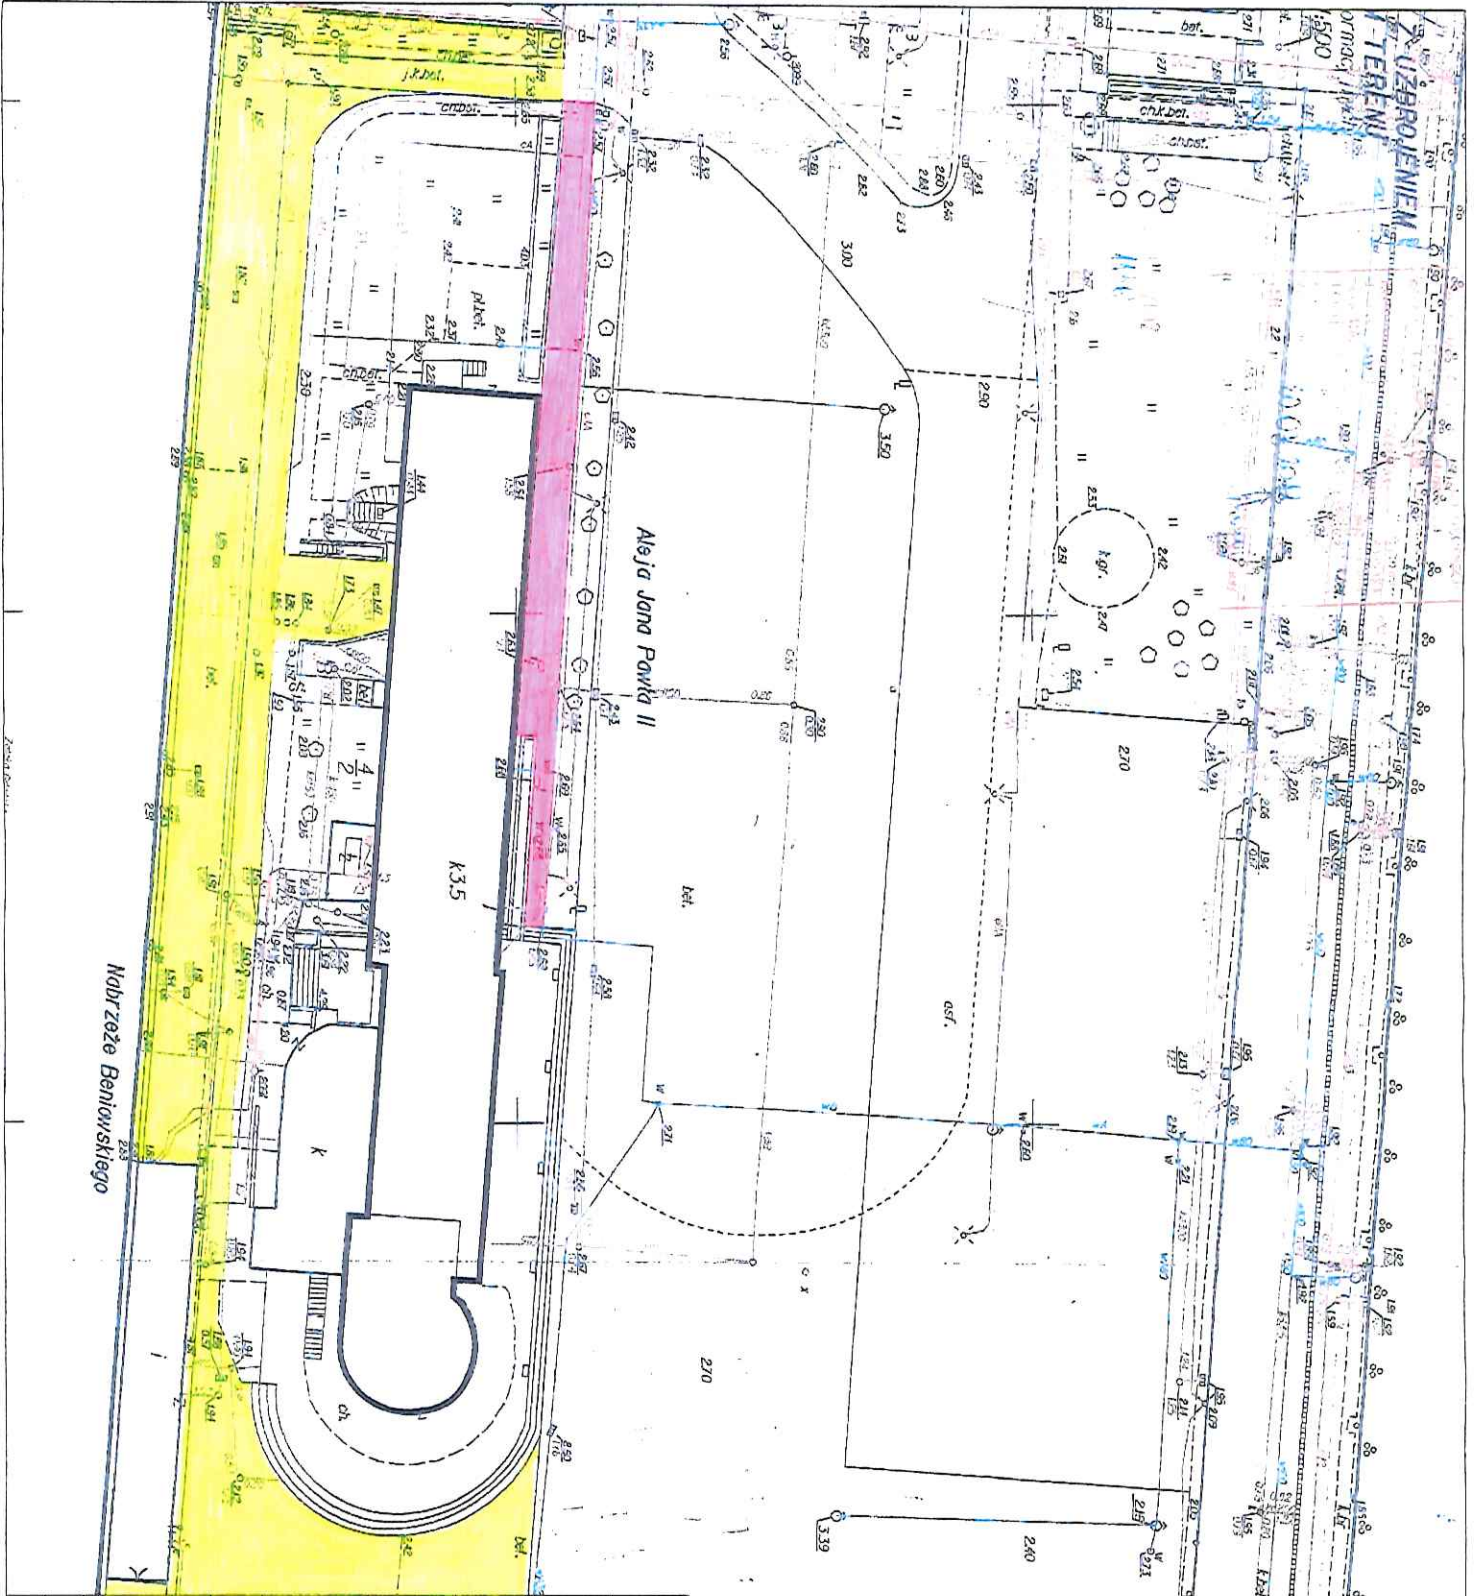

Nabrzeże Benjaminskiego

<p><b>pfa</b> Piotr Fortuna Architektki 81-310 Gdynia ul. Śmigła 31/85 tel. 0507233316</p>	
<p>Investor: Morski Instytut Rybacki w Gdyni, ul. Kołłątaja 1</p>	
<p>Biuro: Inwentaryzacja architektoniczna budynku Awanturni Gdynińskiego biurowiec Awanturni Gdynińskiej Al. Jana Pawła II, 81-345 Gdynia dziśka nr 4/2</p>	
<p>projektant mgr inż. arch. Joanna Gozdek inżynier architekt mgr inż. arch. Piotr Fortuna stud. arch. Piotr Kurzonicz opracowanie: mgr inż. arch. Piotr Kurzonicz</p>	<p>projektant <i>P. S. S. S.</i></p>
<p>ARCHITEKTURA SYTUACJA - INWENTARYZACJA</p>	
<p>skala 1:100</p>	<p>numer projektu A1</p>
<p>data 10.2014</p>	<p>strona 4/4</p>