



Rzut kondygnacji Akwarium Gdynińskiego poziom -1

Załącznik nr 1A

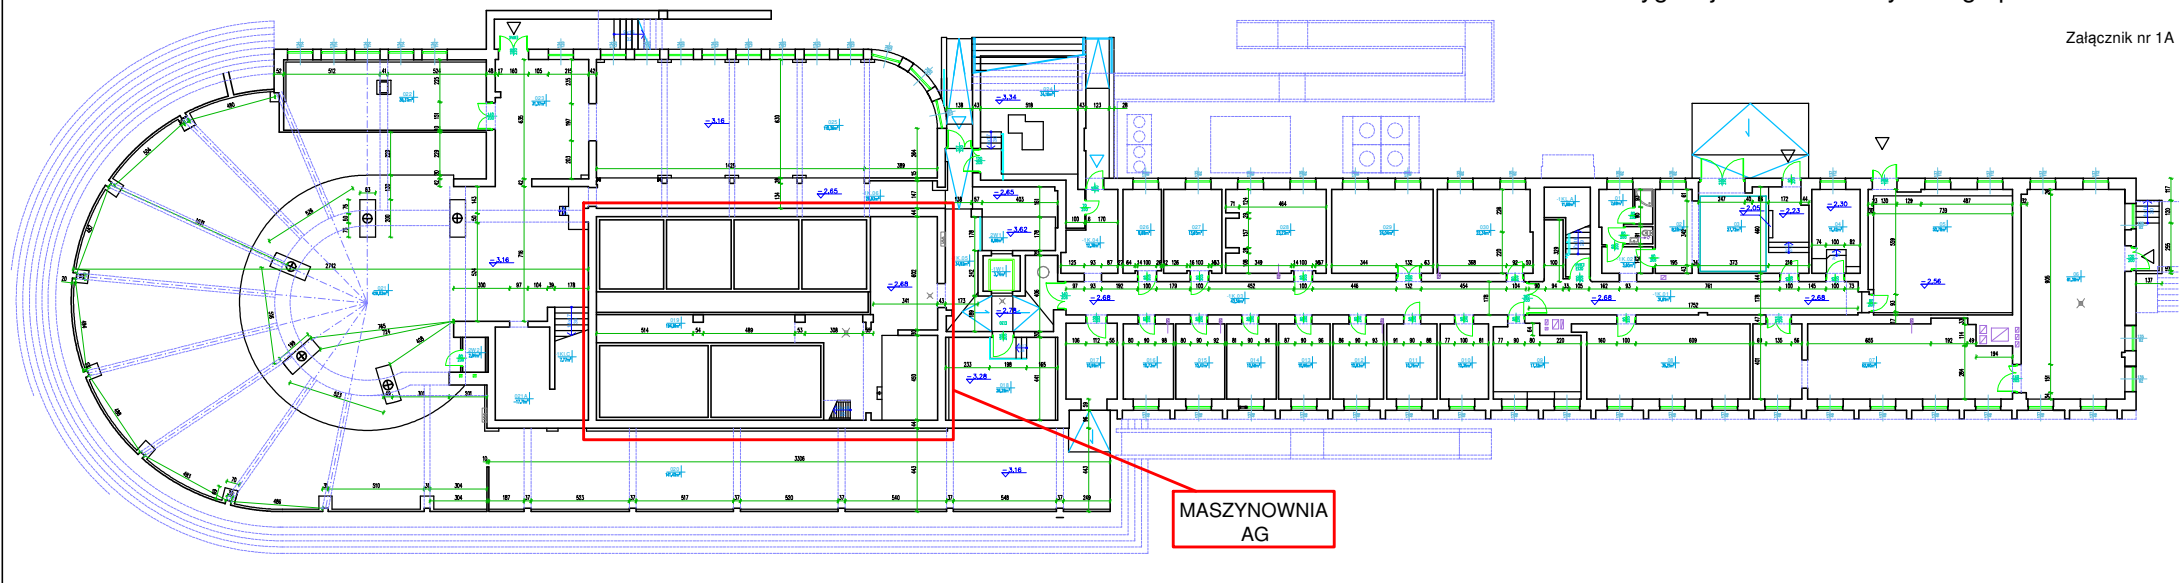

Rzut kondygnacji Akwarium Gdynskiego poziom 0

Załącznik nr 1B

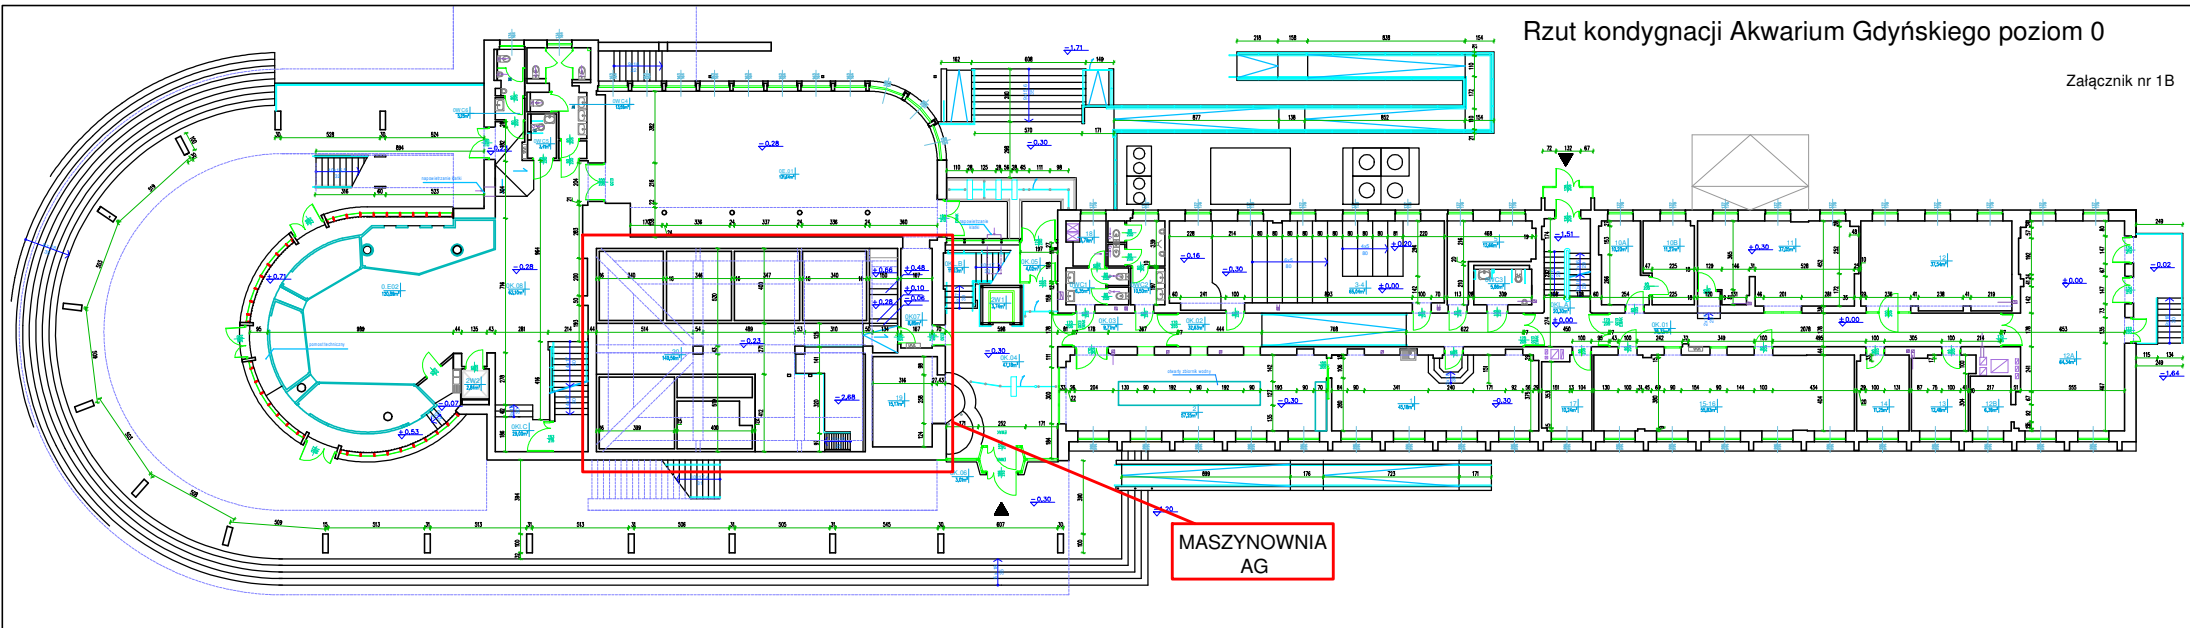

MASZYNOWNIA  
AG