


# Pomieszczenia objęte instalacją wentylacji mechanicznej i klimatyzacji - III poziom, budynek B MIR-PIB

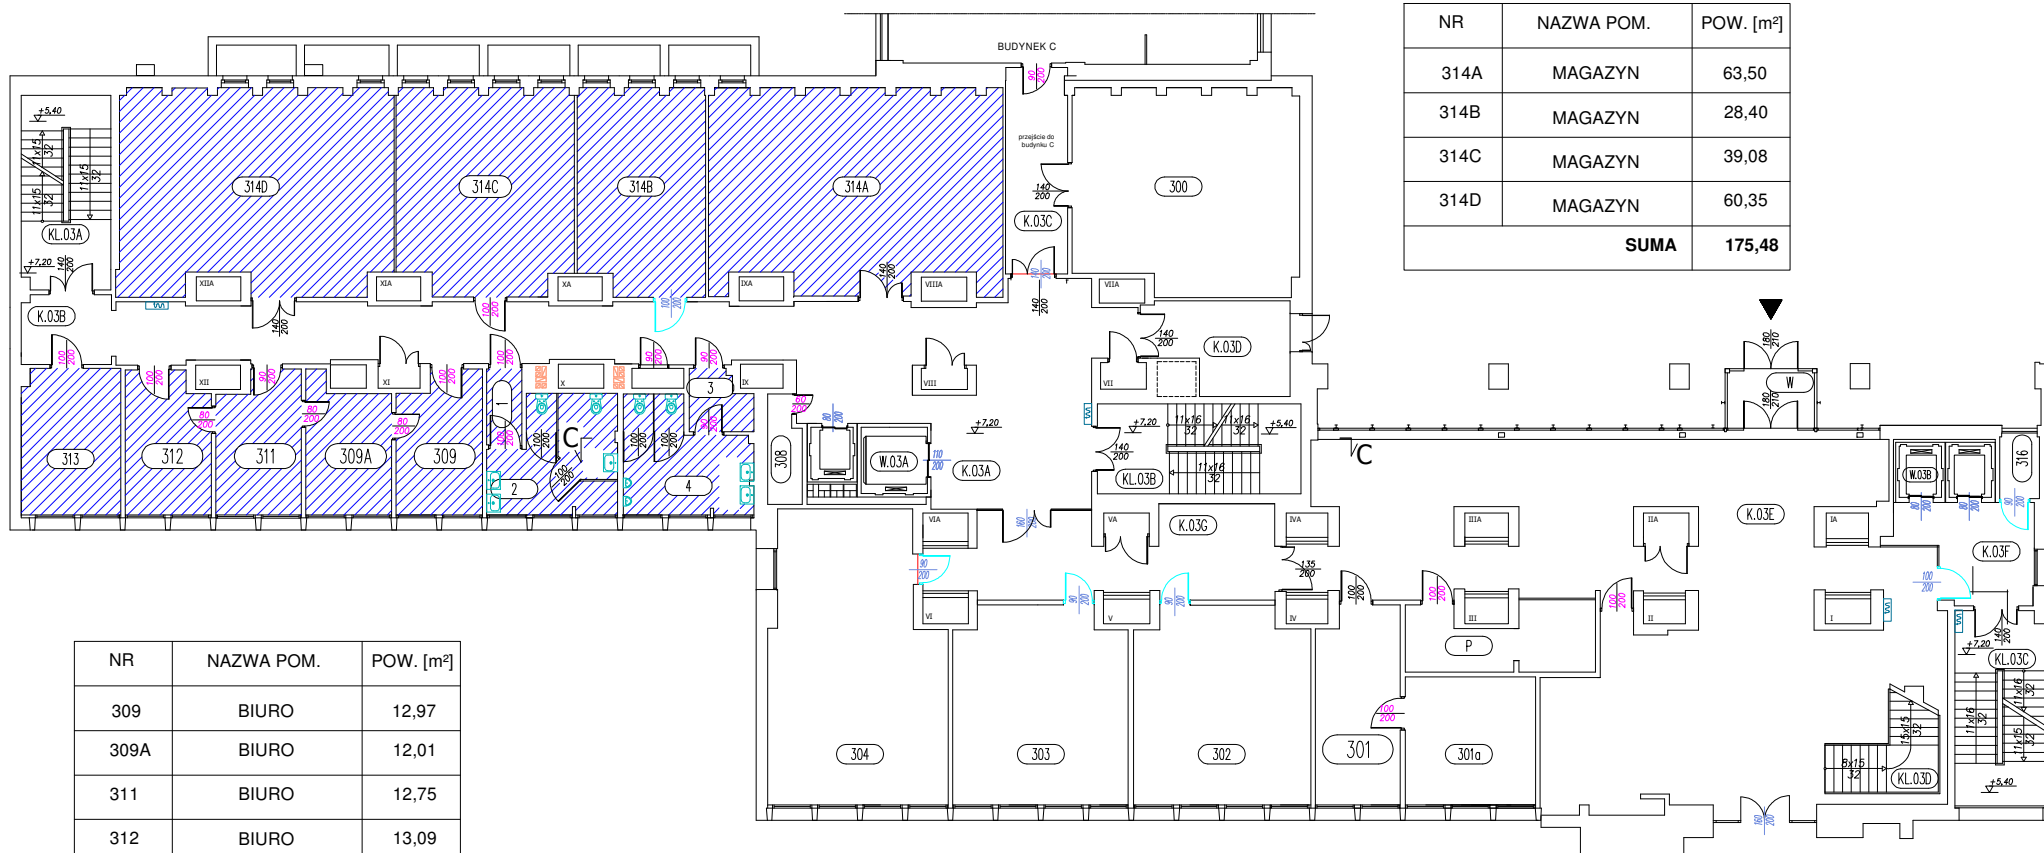

NR	NAZWA POM.	POW. [m <sup>2</sup> ]
314A	MAGAZYN	63,50
314B	MAGAZYN	28,40
314C	MAGAZYN	39,08
314D	MAGAZYN	60,35
<b>SUMA</b>		<b>175,48</b>


NR	NAZWA POM.	POW. [m <sup>2</sup> ]
309	BIURO	12,97
309A	BIURO	12,01
311	BIURO	12,75
312	BIURO	13,09
313	BIURO	15,85
<b>SUMA</b>		<b>66,67</b>

NR	NAZWA POM.	POW. [m <sup>2</sup> ]
1	WC DAMSKIE	2,94
2	WC DAMSKIE	14,97
3	WC MĘSKIE	3,84
4	WC MĘSKIE	14,08
<b>SUMA</b>		<b>35,83</b>

15.03.2019

opracowała: Kaja Ferenc  
Seksja Inwestycji  
MIR-PIB

# Pomieszczenia objęte instalacją wentylacji mechanicznej i klimatyzacji - IV poziom, budynek B MIR-PIB

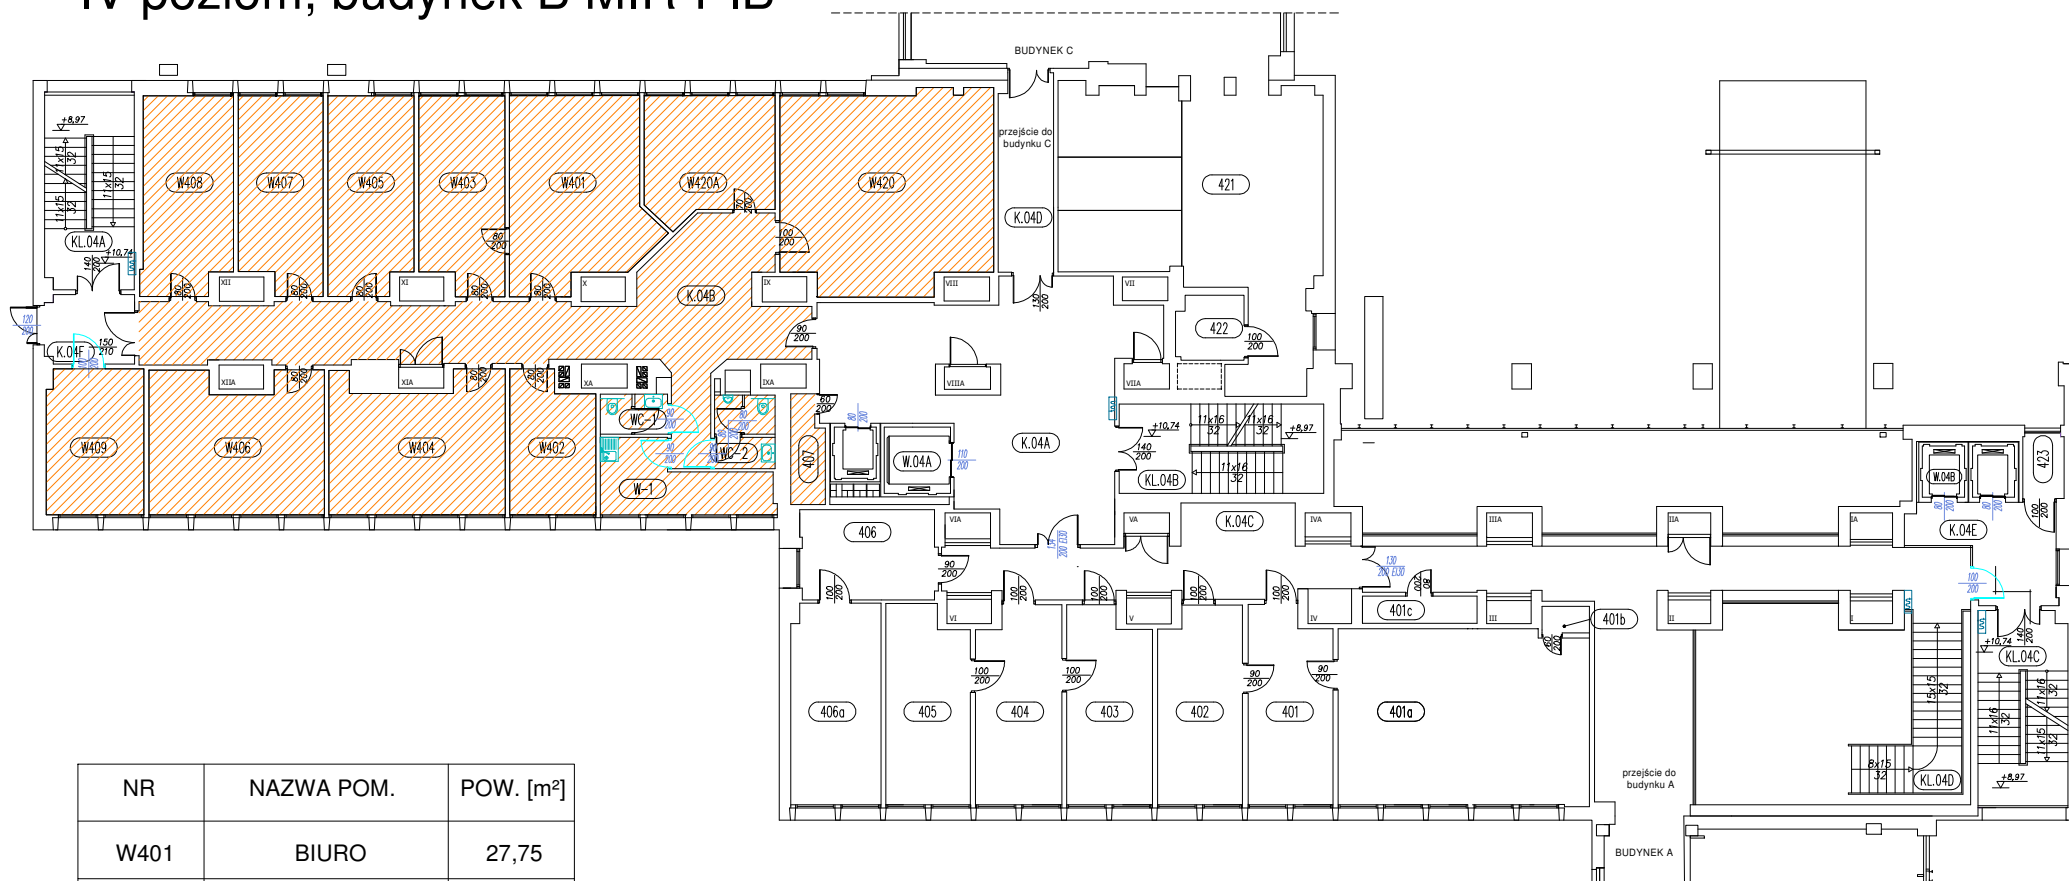

NR	NAZWA POM.	POW. [m <sup>2</sup> ]
W401	BIURO	27,75
W402	BIURO	12,65
W403	BIURO	18,01
W404	BIURO	25,45
W405	BIURO	18,32
W406	BIURO	26,20
W407	BIURO	17,76

W408	BIURO	19,42
W409	BIURO	15,51
W420	BIURO	45,33
W420A	BIURO	16,96
<b>SUMA</b>		<b>243,36</b>

407	MAGAZYNEK	3,82
WC-1	WC	2,83
WC-2	WC	4,65
W-1	POM.SOCJALNE	10,77
K.04B	KORYTARZ	58,80
<b>SUMA</b>		<b>80,87</b>


15.03.2019

Opracowała: Kaja Ferenc  
Sekcja Inwestycji  
MIR-PIB

# Pomieszczenia objęte instalacją wentylacji mechanicznej i klimatyzacji

## - VI poziom, budynek B MIR-PIB

BUDYNEK C

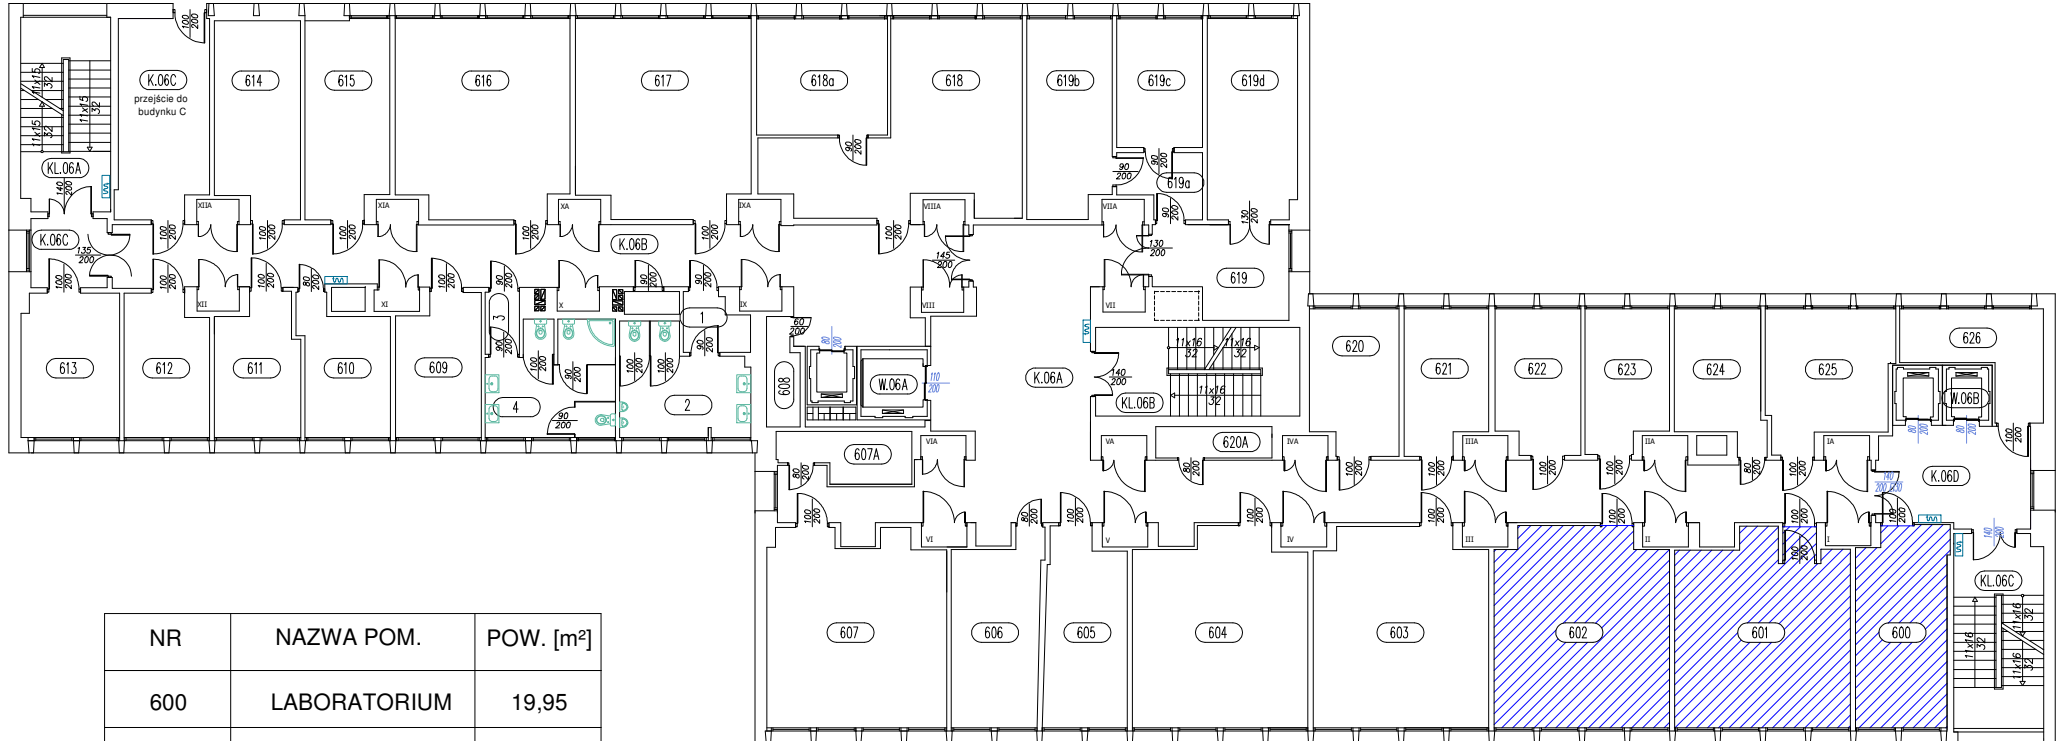


NR	NAZWA POM.	POW. [m <sup>2</sup> ]
600	LABORATORIUM	19,95
601	LABORATORIUM	36,14
602	LABORATORIUM	37,50
<b>SUMA</b>		<b>93,59</b>

15.03.2019

opracowała: Kaja Ferenc  
Sekcja Inwestycji  
MIR-PIB

# Pomieszczenia objęte instalacją wentylacji mechanicznej i klimatyzacji

## - IX poziom, budynek B MIR-PIB

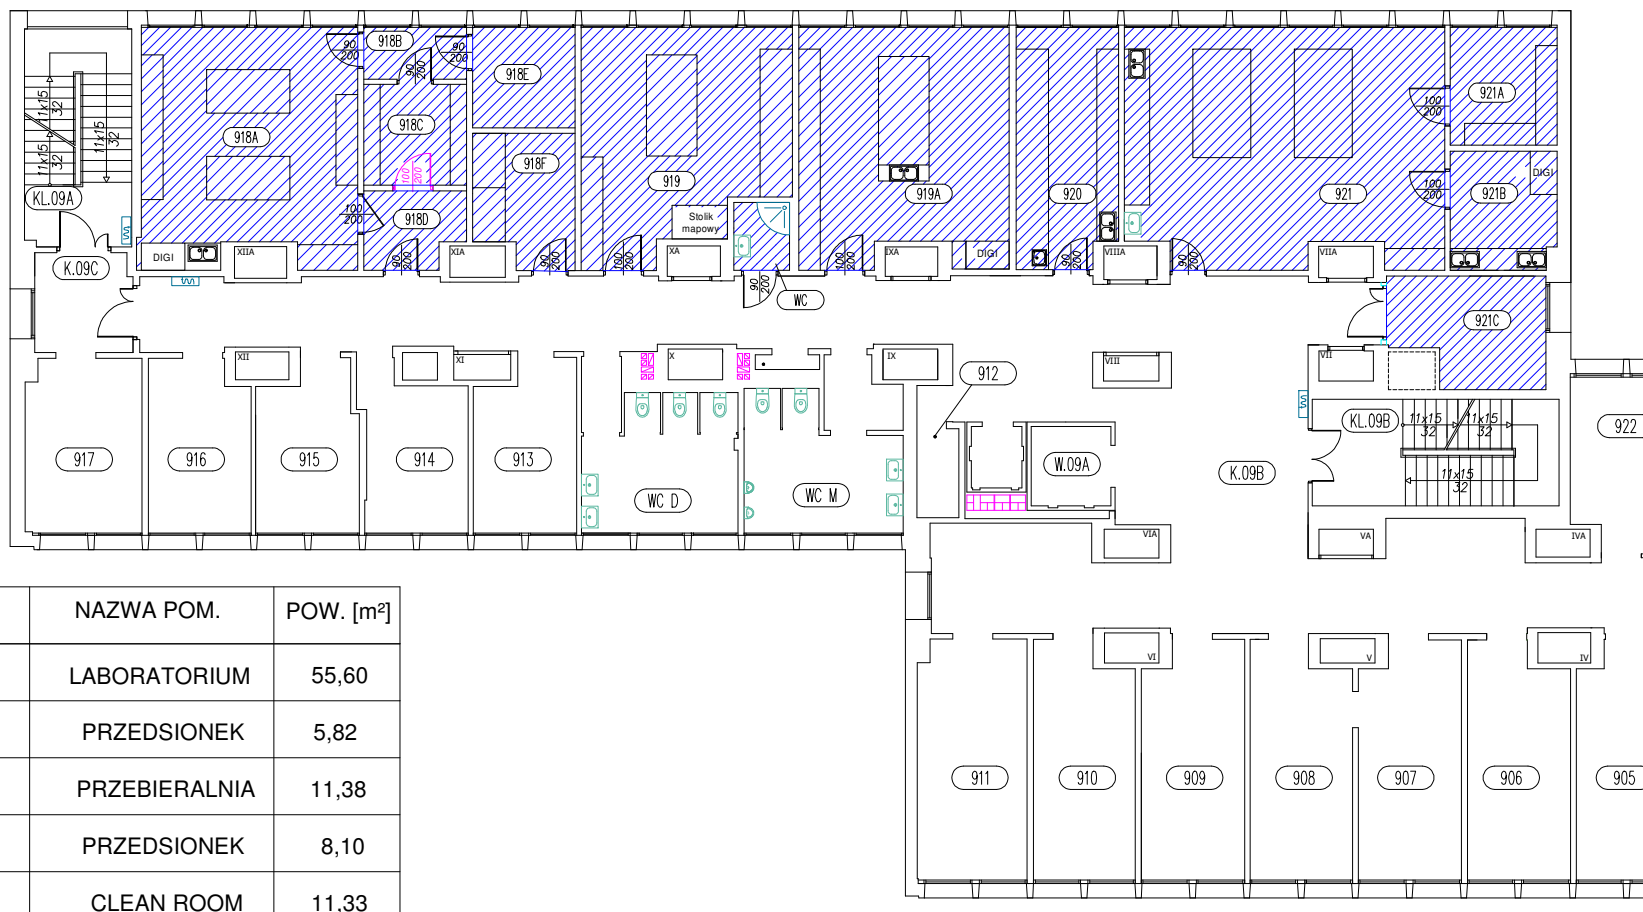

NR	NAZWA POM.	POW. [m <sup>2</sup> ]
918A	LABORATORIUM	55,60
918B	PRZEDSIONEK	5,82
918C	PRZEBIERALNIA	11,38
918D	PRZEDSIONEK	8,10
918E	CLEAN ROOM	11,33
918F	POKÓJ WAGOWY	14,08
919	LABORATORIUM	48,76
919A	LABORATORIUM	53,69
920	LABORATORIUM	26,51
921	LABORATORIUM	56,76
921A	LABORATORIUM	9,62


NR	NAZWA POM.	POW. [m <sup>2</sup> ]
921B	LABORATORIUM	9,55
921C	LABORATORIUM	17,49
<b>RAZEM</b>		<b>36,86</b>

15.03.2019

opracowała: Kaja Ferenc  
Sekcja Inwestycji  
MIR-PIB

# Pomieszczenia objęte instalacją wentylacji mechanicznej i klimatyzacji

## - X poziom, budynek B MIR-PIB

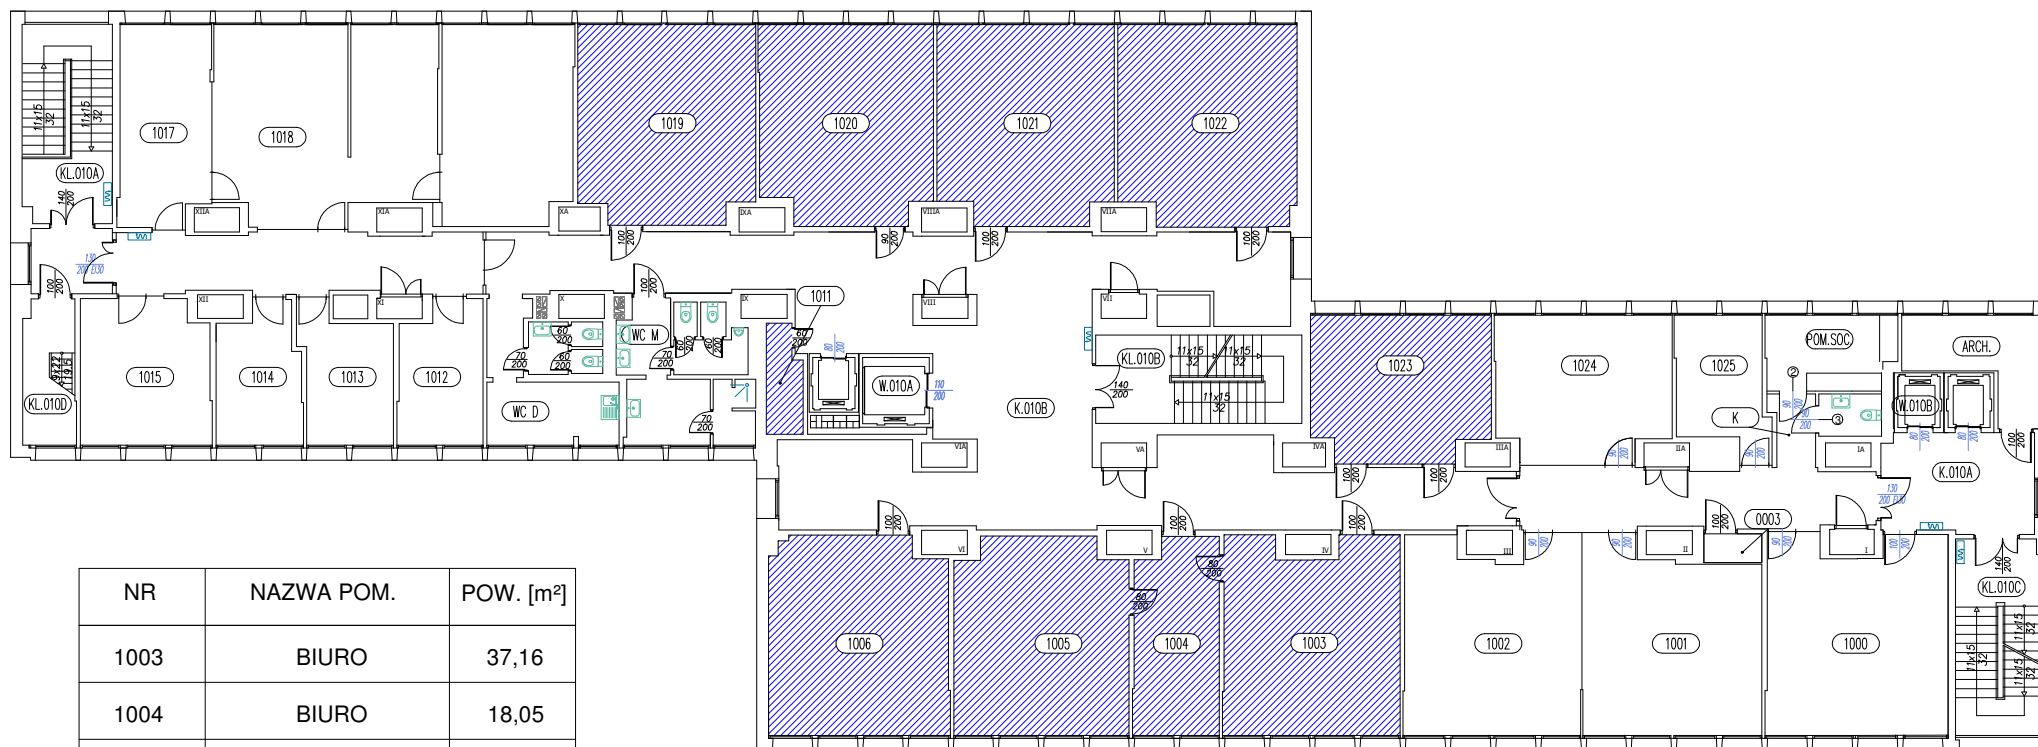

NR	NAZWA POM.	POW. [m <sup>2</sup> ]
1003	BIURO	37,16
1004	BIURO	18,05
1005	BIURO	36,86
1006	BIURO	38,47
1011	MAGAZYNEK	4,05
1019	BIURO	37,82
1020	BIURO	36,86
1021	BIURO	37,73
1022	BIURO	38,65
1023	BIURO	29,97
<b>SUMA</b>		<b>315,62</b>

15.03.2019

opracowała: Kaja Ferenc  
Sekcja Inwestycji  
MIR-PIB