
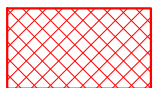


Docelowy układ miejsc parkingowych - Parking przed barem

Załącznik nr 2

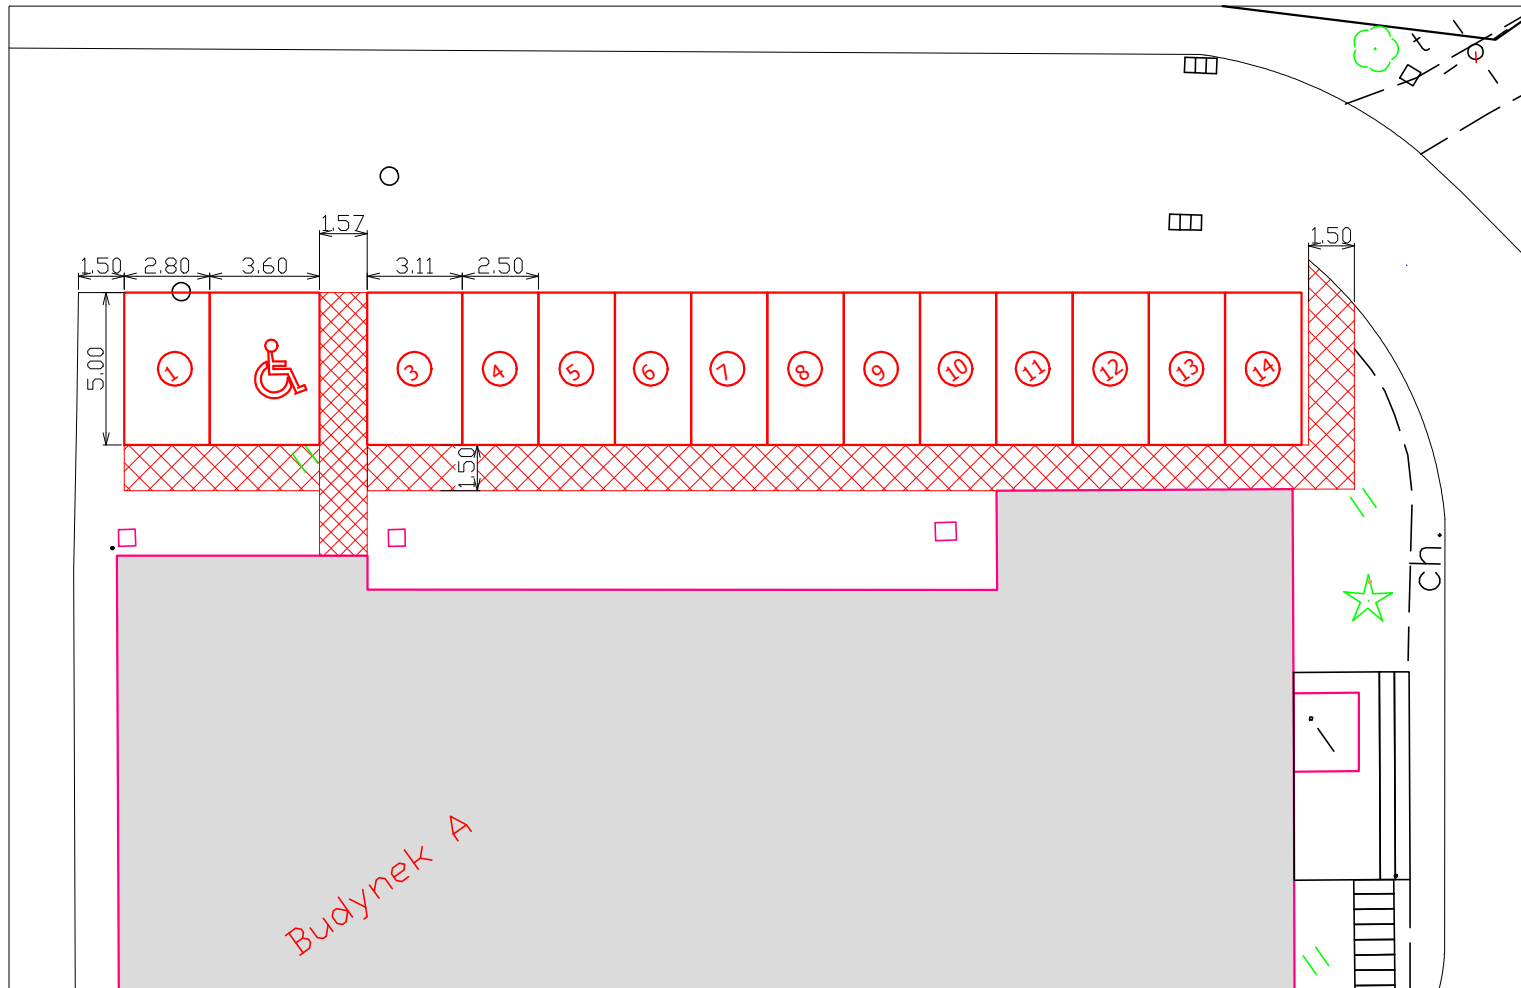

nowy chodnik betonowy

25.03.2019r.

Opracowała: Kaja Ferenc
Sekcja Inwestycji
MIR-PIB