



Docelowy układ miejsc parkingowych - Parking nr 2

Załącznik nr 3

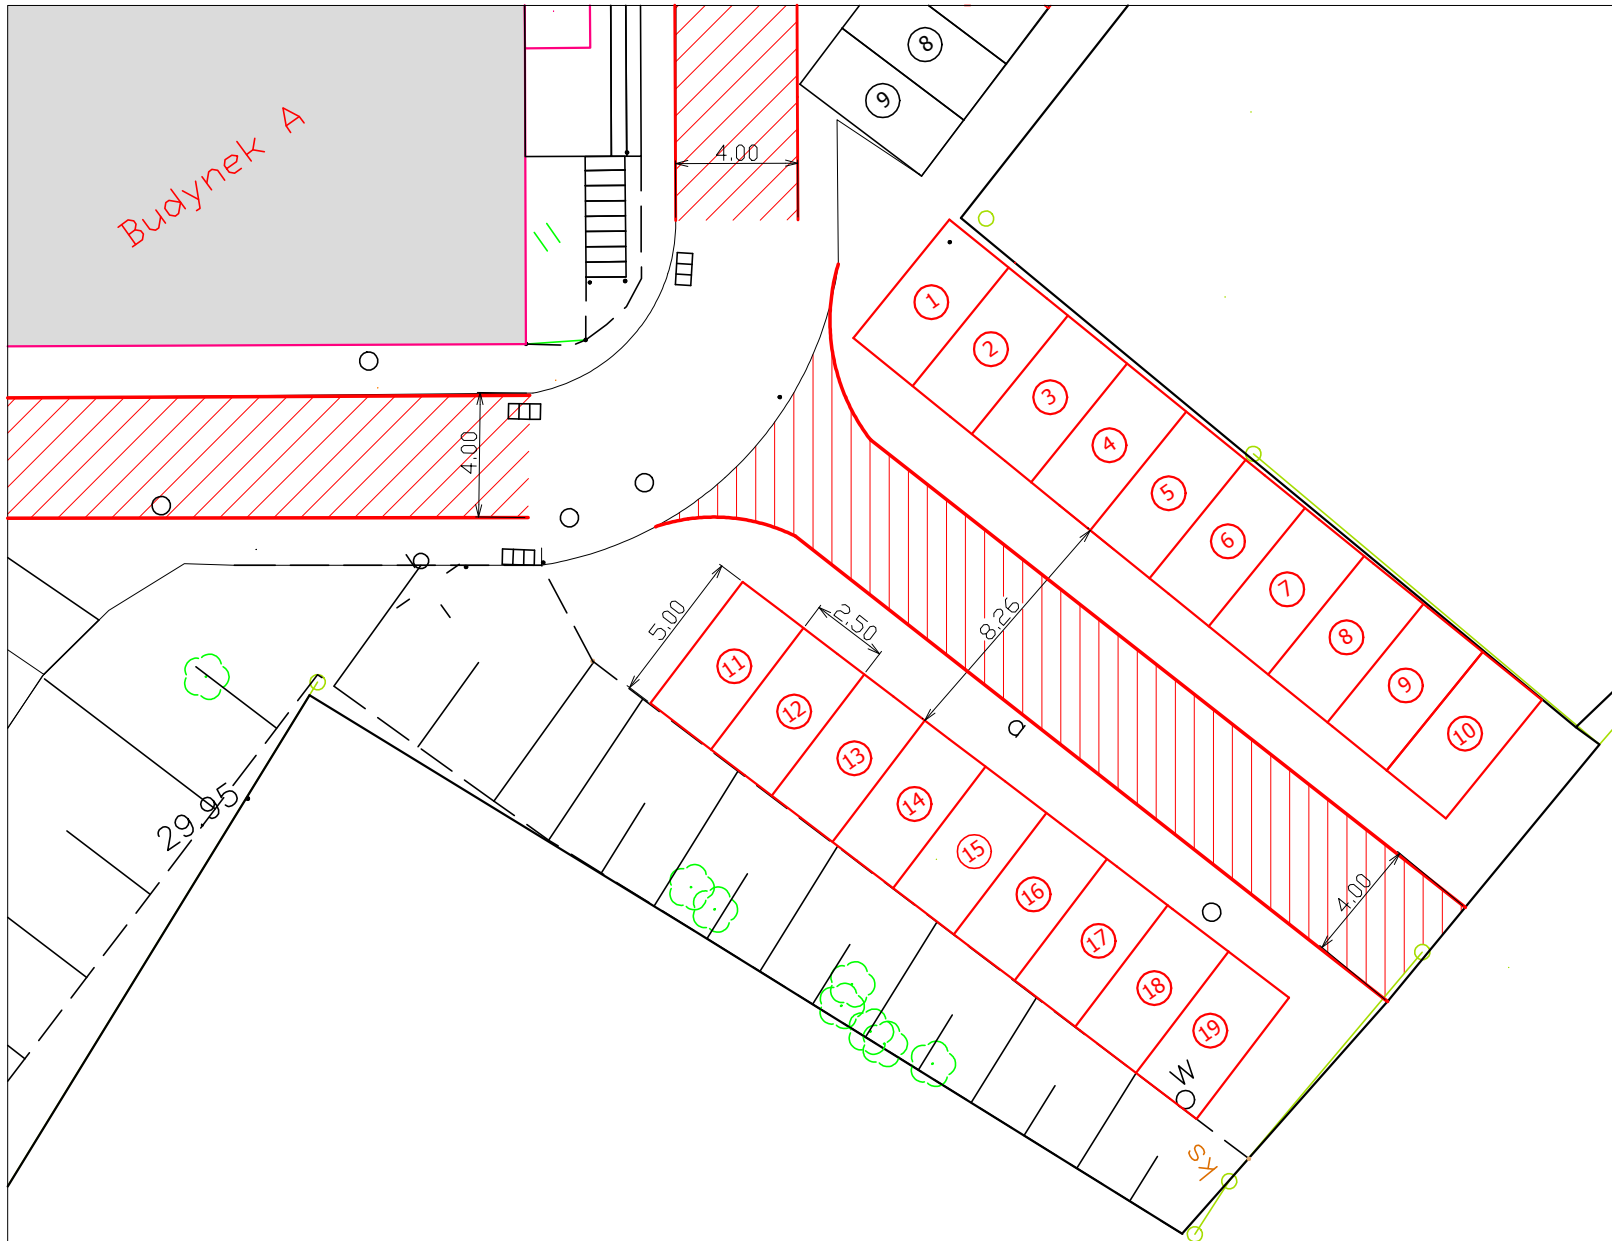

 wyznaczona droga
pożarowa do
wymalowania

25.03.2019r.

Opracowała: Kaja Ferenc
Sekcja Inwestycji
MIR-PIB