


Docelowy układ miejsc parkingowych - Parking nr 3

Załącznik nr 4

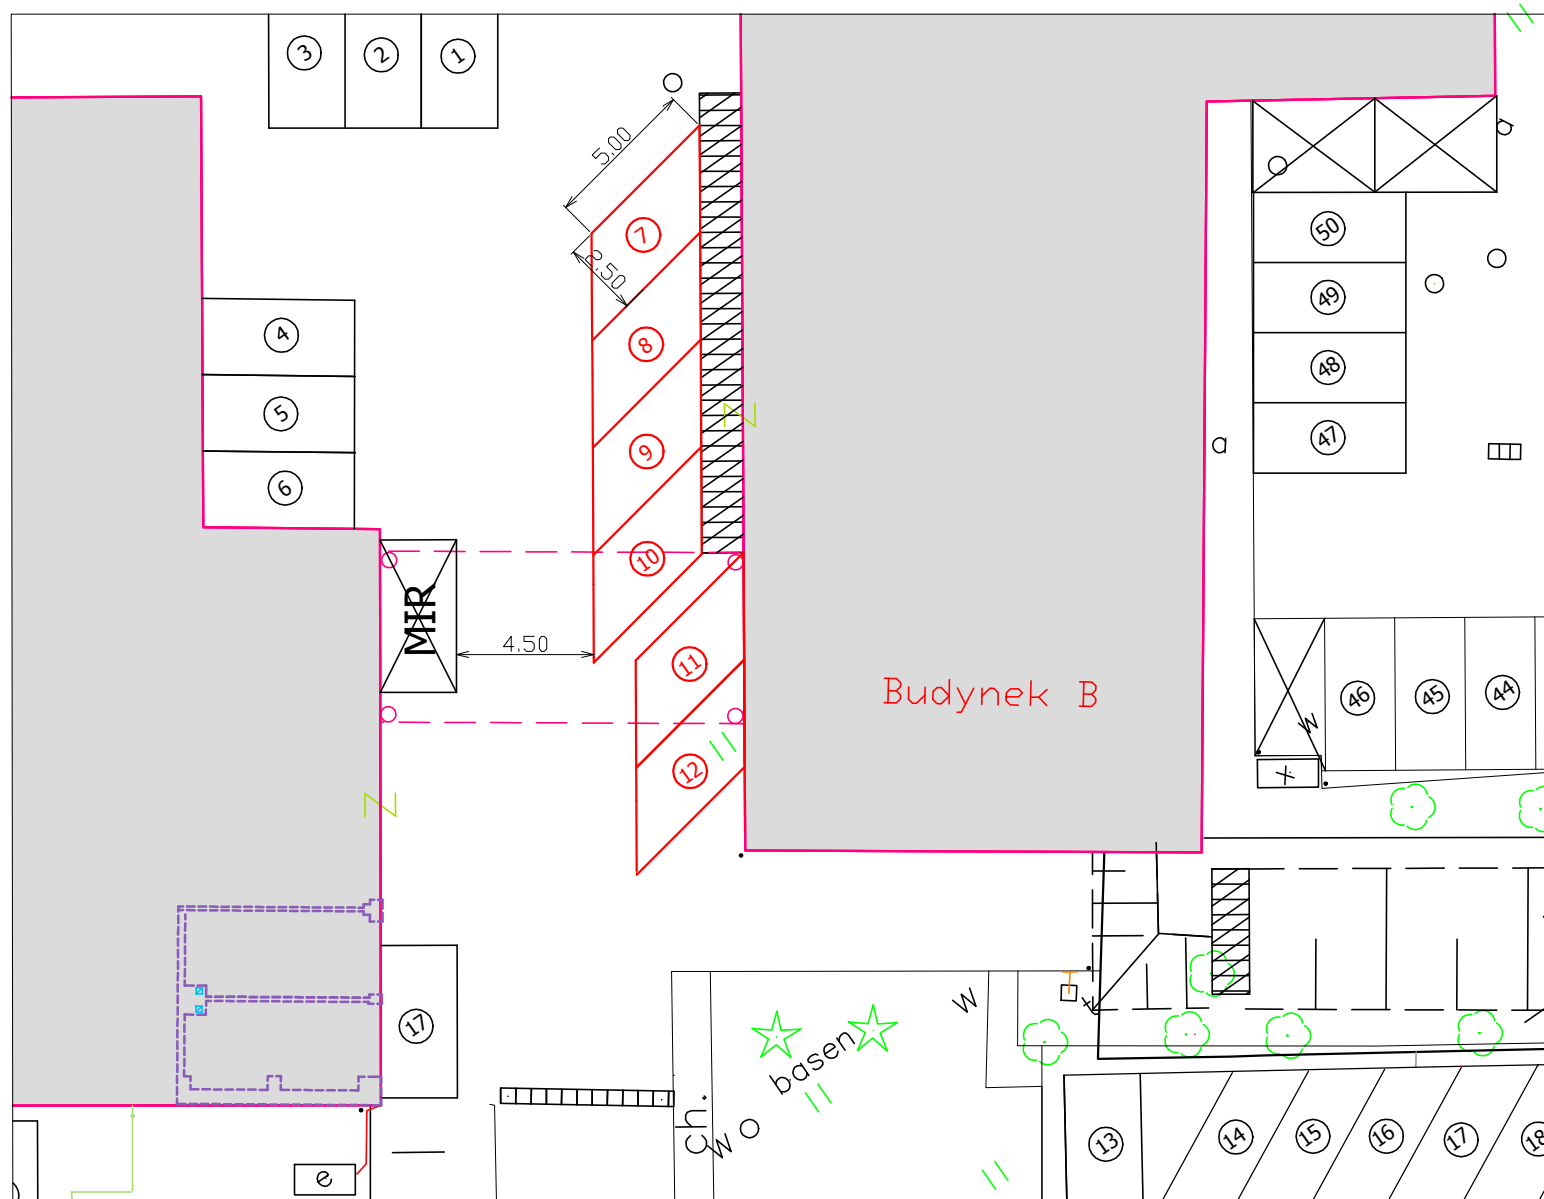

25.03.2019r.

Opracowała: Kaja Ferenc
Seksja Inwestycji
MIR-PIB