

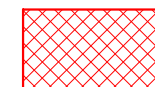


Docelowy układ miejsc parkingowych - Parking nr 4

Załącznik nr 5

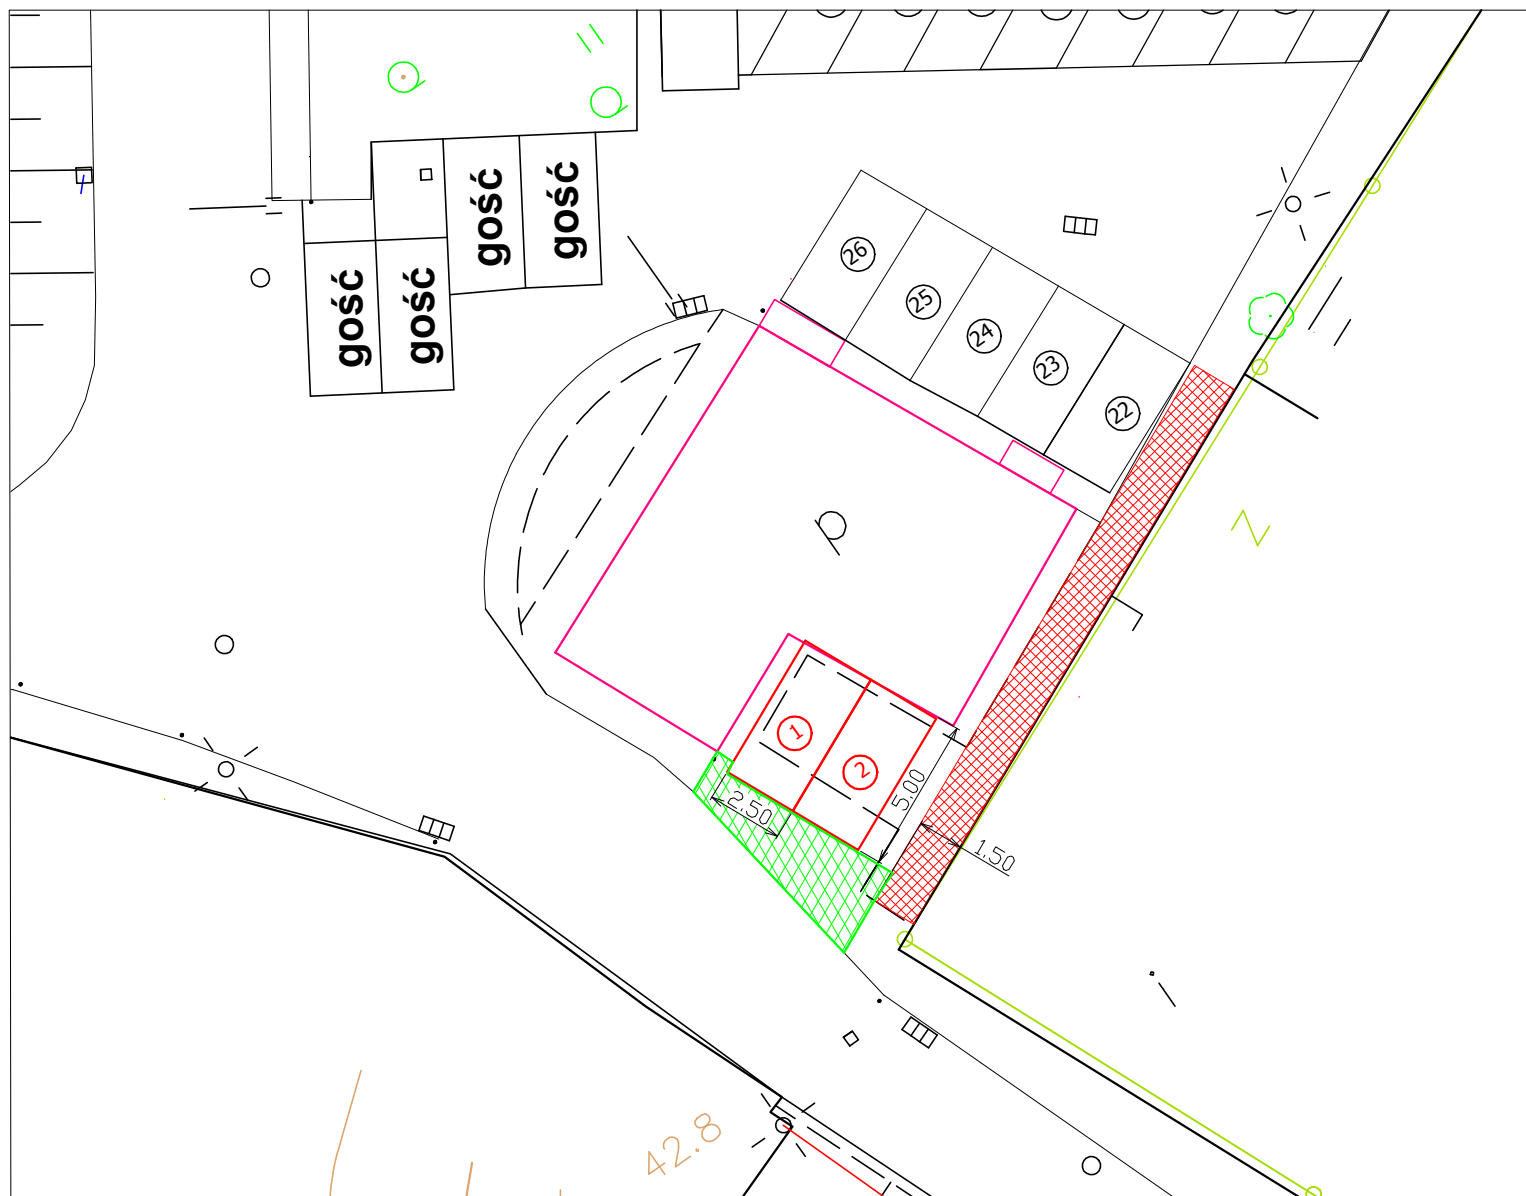

nowy chodnik
betonowy

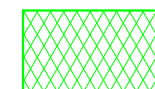

fragment istniejącego
chodnika do obniżenia

25.03.2019r.

Opracowała: Kaja Ferenc
Seksja Inwestycji
MIR-PIB