


# Docelowy układ miejsc parkingowych - Parking nr 5

Załącznik nr 6

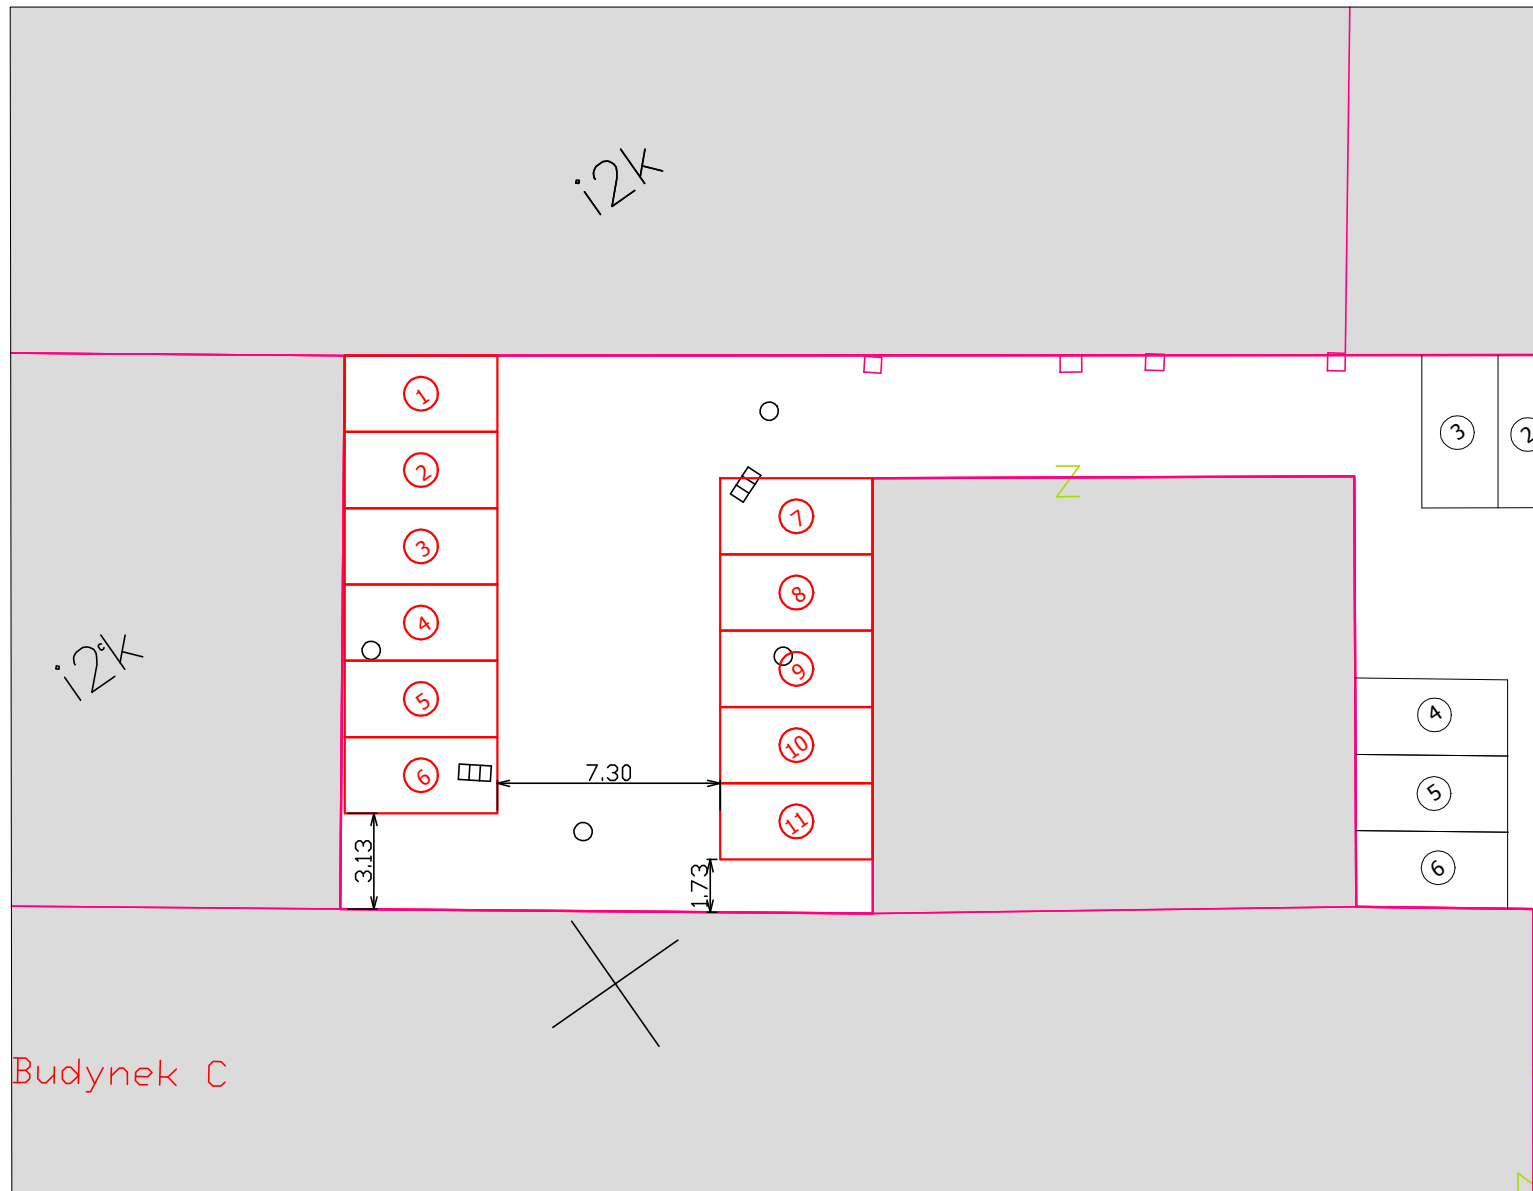

25.03.2019r.

Opracowała: Kaja Ferenc  
Seksja Inwestycji  
MIR-PIB