


Docelowy układ miejsc parkingowych - Parking nr 6

Załącznik nr 7

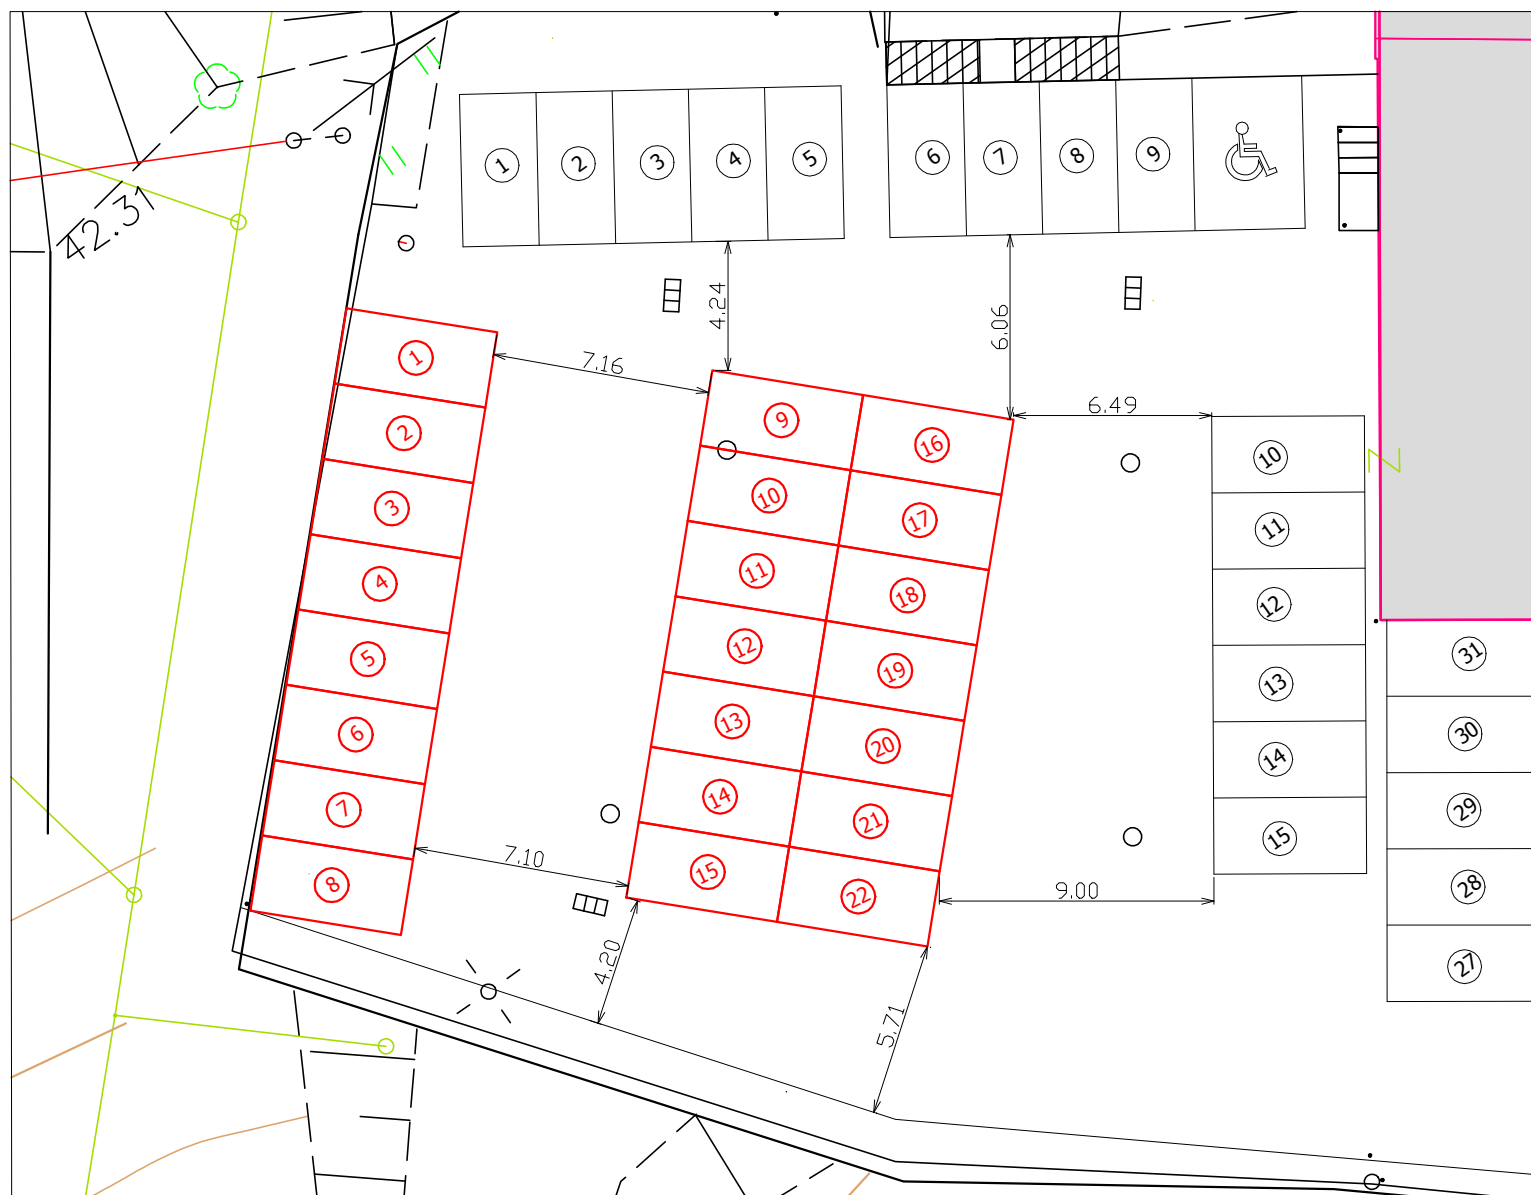

25.03.2019r.

Opracowała: Kaja Ferenc
Sekcja Inwestycji
MIR-PIB