


Obszar zlokalizowany przy wejściu do budynku B i C - usunięcie barier architektonicznych

Załącznik nr 8

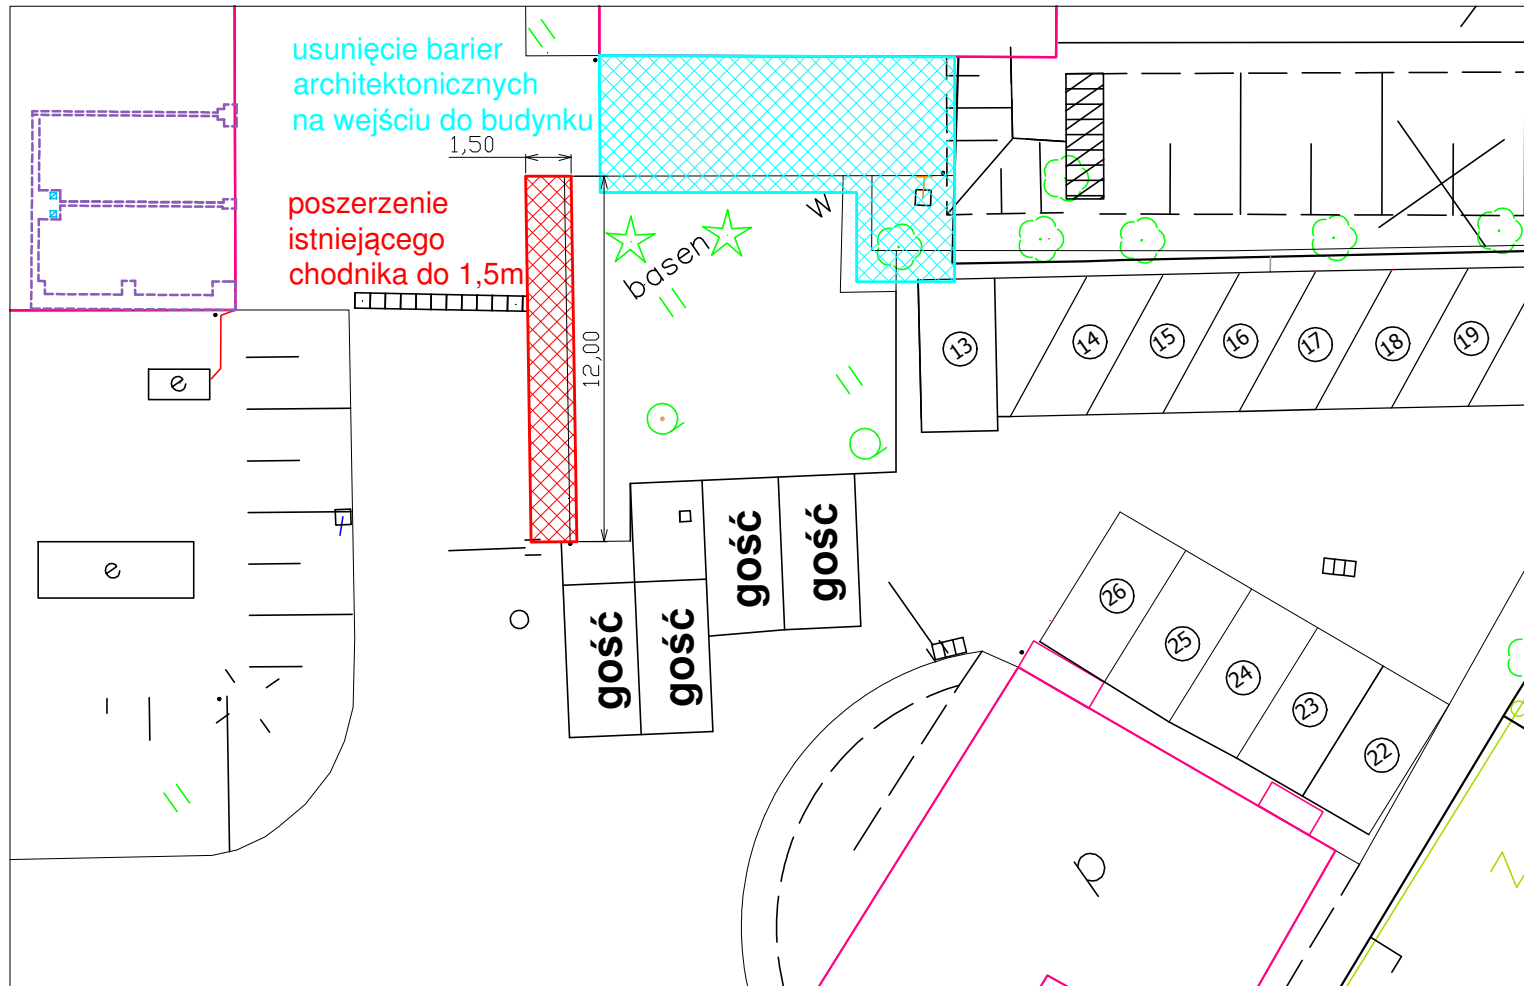

25.03.2019r.

Opracowała: Kaja Ferenc
Sekcja Inwestycji
MIR-PIB