



Zakres wykonania posadzki na poziomie 1000 budynku B MIR-PIB

Załącznik nr 1

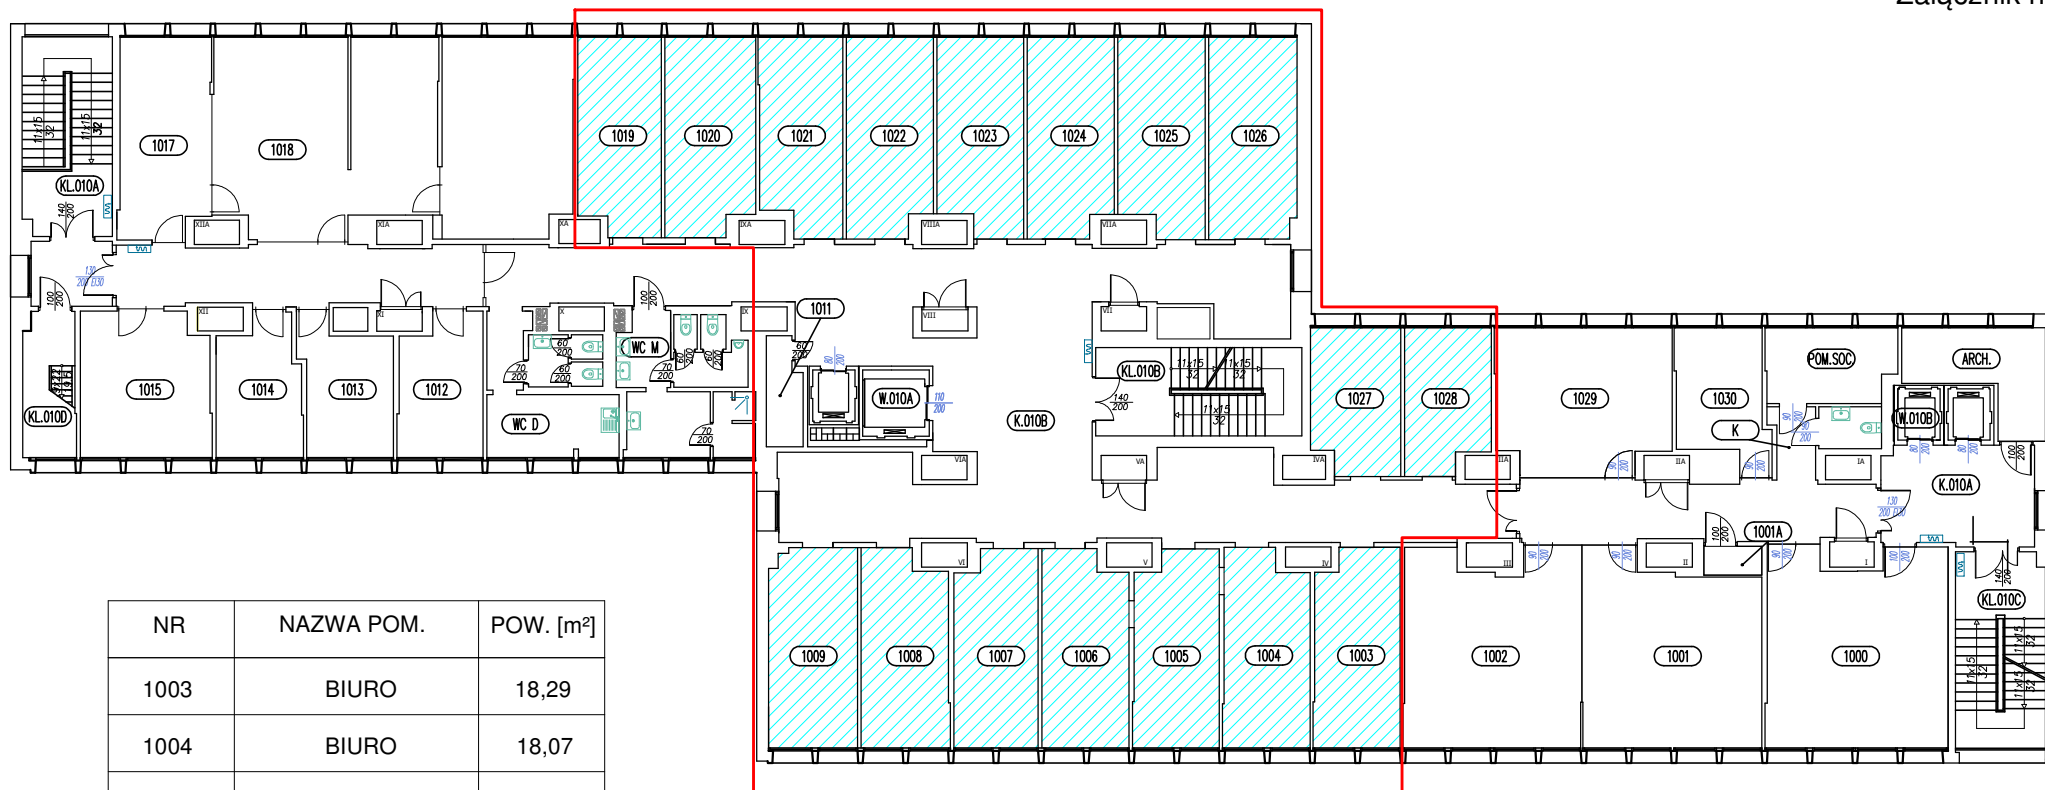

NR	NAZWA POM.	POW. [m ²]
1003	BIURO	18,29
1004	BIURO	18,07
1005	BIURO	18,05
1006	BIURO	18,31
1007	BIURO	17,76
1008	BIURO	18,42
1009	BIURO	19,28
1019	BIURO	17,74
1020	BIURO	19,28
1021	BIURO	17,48
1022	BIURO	18,60

1023	BIURO	18,23
1024	BIURO	18,67
1025	BIURO	18,42
1026	BIURO	19,48
1027	BIURO	14,12
1028	BIURO	13,25
SUMA		303,40

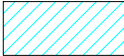 wykładzina dywanowa w pomieszczeniach biurowych

23.05.2019

Opracowała: Kaja Ferenc
Sekcja Inwestycji
MIR-PIB