
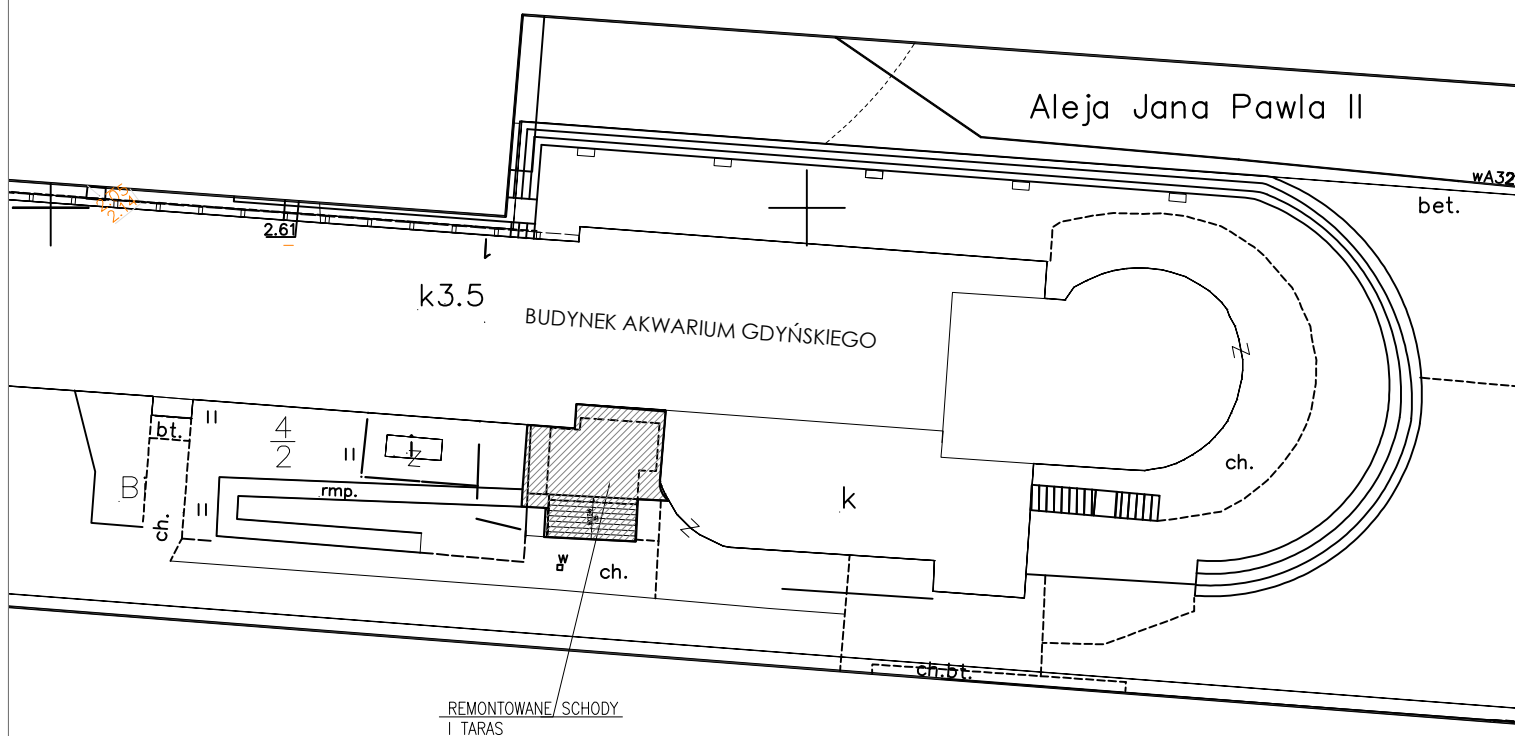



[illegible]

Oprodek Dokumentacji Geodezyjno-Kartograficznej nie pociąga odpowiedzialności za treść mapy w formacie DWG lub DXF z powodu braku możliwości dokładnej konwersji z formatu DGN, co może skutkować utratą niektórych elementów oraz powojdnie, że postać graficzna mapy odbiega od symboliki elementów mapy zasadniczej.

 Teren zamknięty  
(wg. Prawa geodezyjnego i kartograficznego)



INWESTOR Morski Instytut Rybacki - Państwowy Instytut Badawczy 81-332 Gdynia, ul. Kołtąta 1		OBIEKT BUDYNEK AKWARIUM GDYŃSKIEGO 81-345 Gdynia, Al. Jana Pawła II 1		TYTUŁ OPRACOWANIA / BRANŻA ARCHITEKTURA											
				STADIUM PROJEKT BUDOWLANY											
JEDN. PROJEKTOWA  PRACOWNIA PROJEKTOWA arch. Małgorzata Wójcik 81-314 Gdynia, ul. Pomorska 57B/19 mobile: 603 984 357		TEMAT Remont schodów zewnętrznych przez elewacji południowej		TYTUŁ RYSUNKU PLAN SYTUACYJNY											
				NR RYSUNKU		AGs		P B		1				REV.	
PROJEKTANT mgr inż. arch. MAŁGORZATA WÓJCIK nr upr. 4814/Gd/91, POIA 0572						SKALA 1:500		DATA		03.2019				0	