




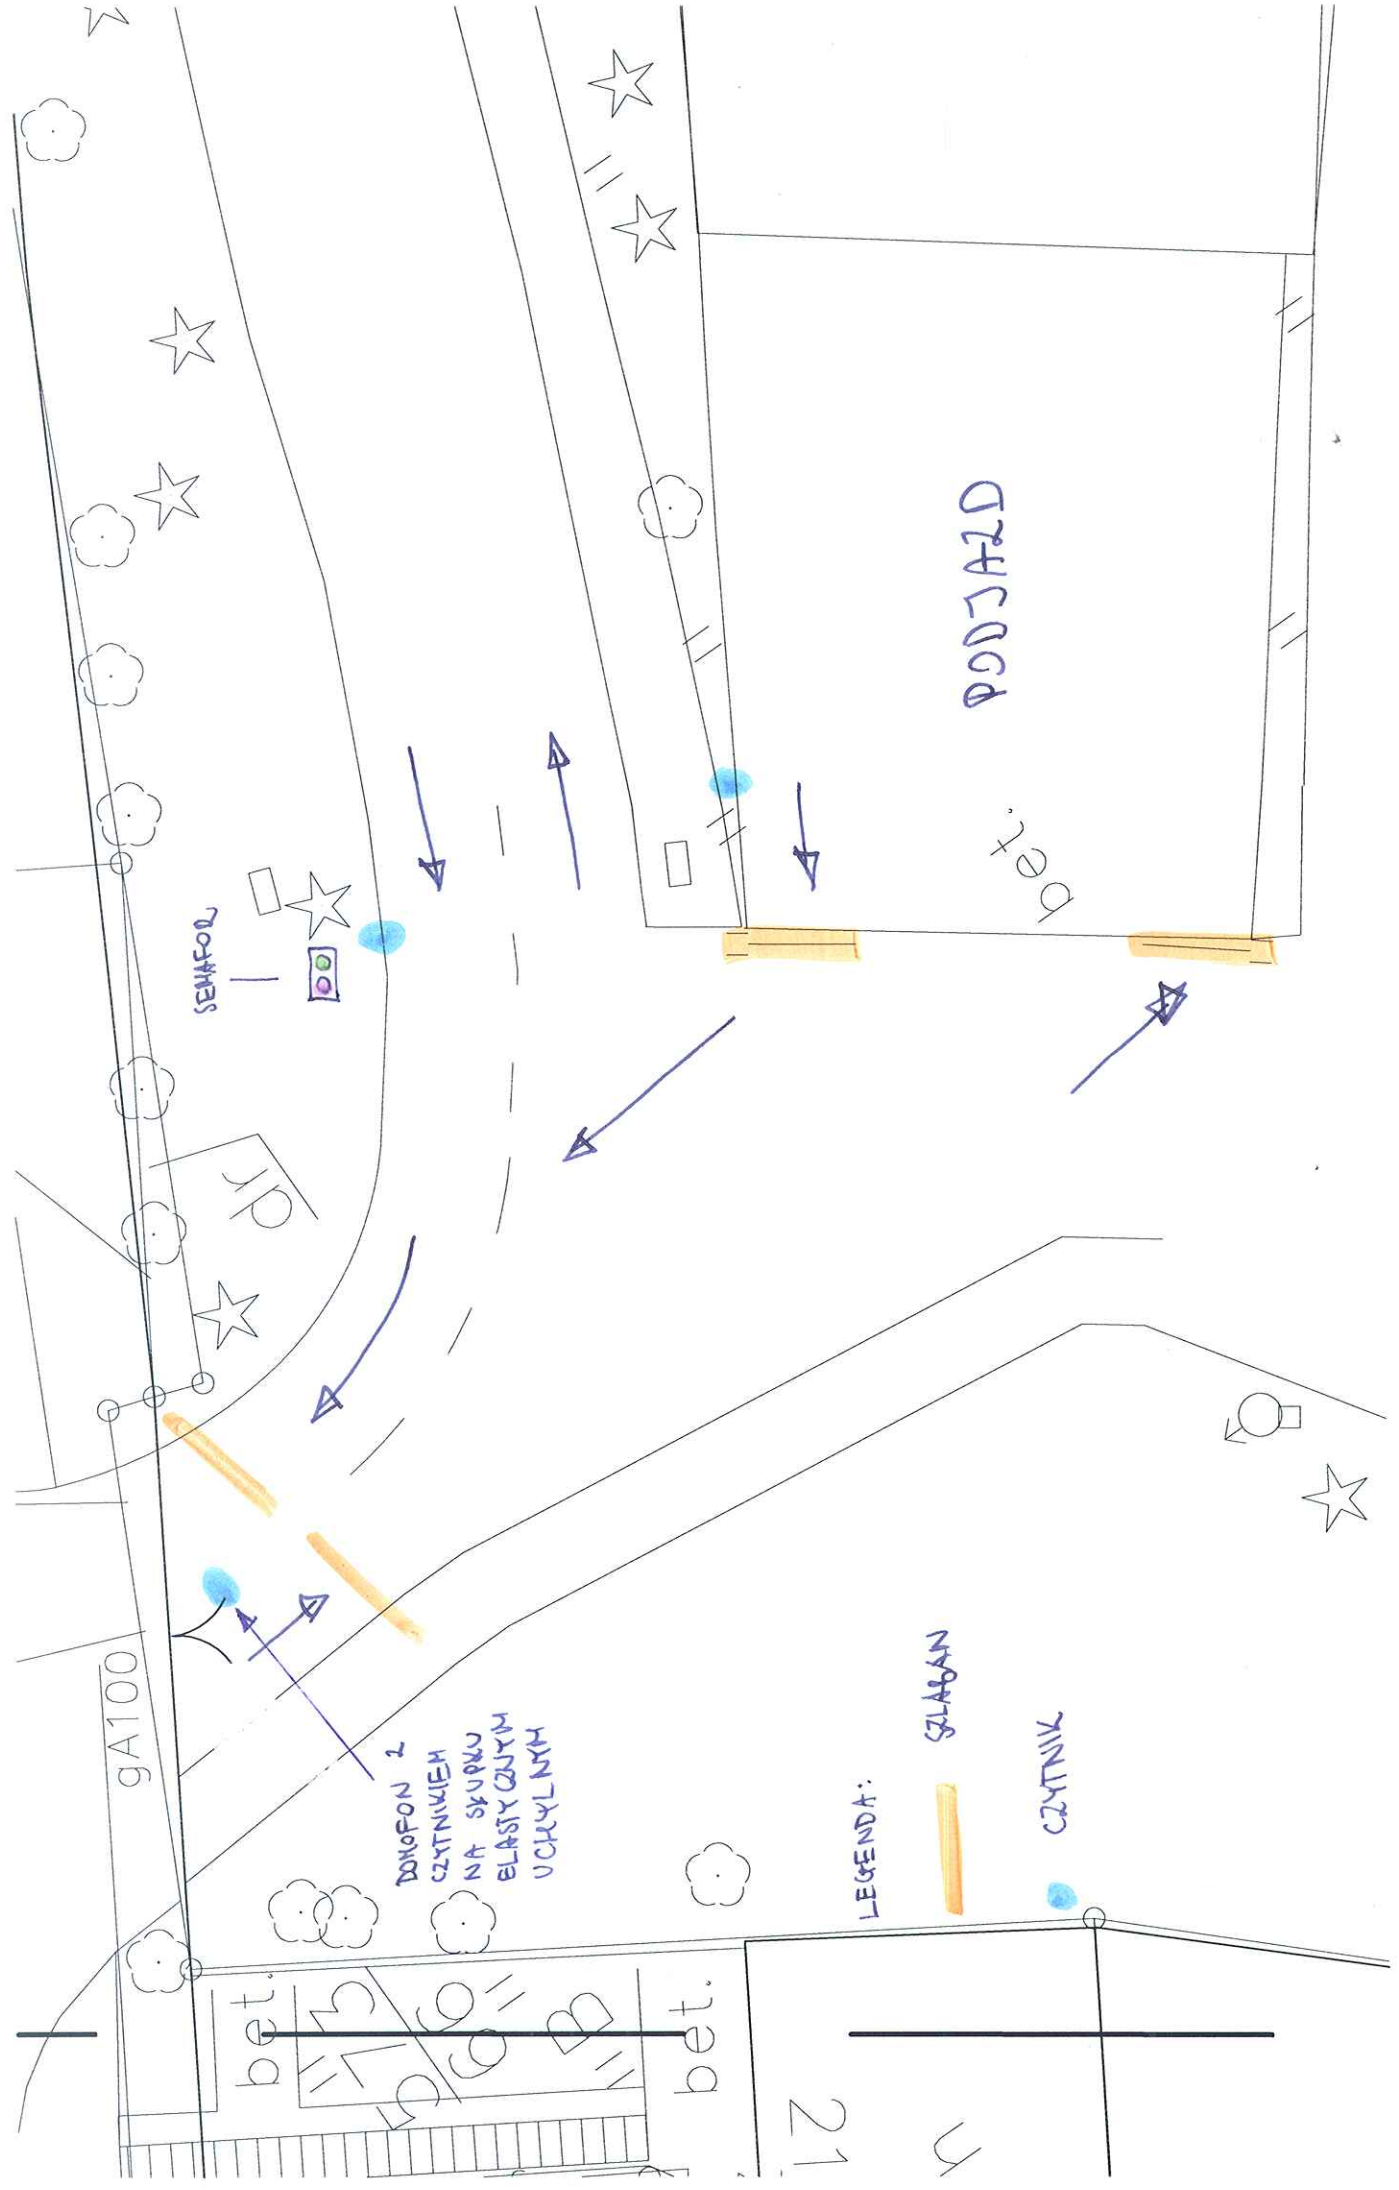

SCHEMAT KONTROLI DOSTĘPU - PARKING OD UL. WOLNOŚCI

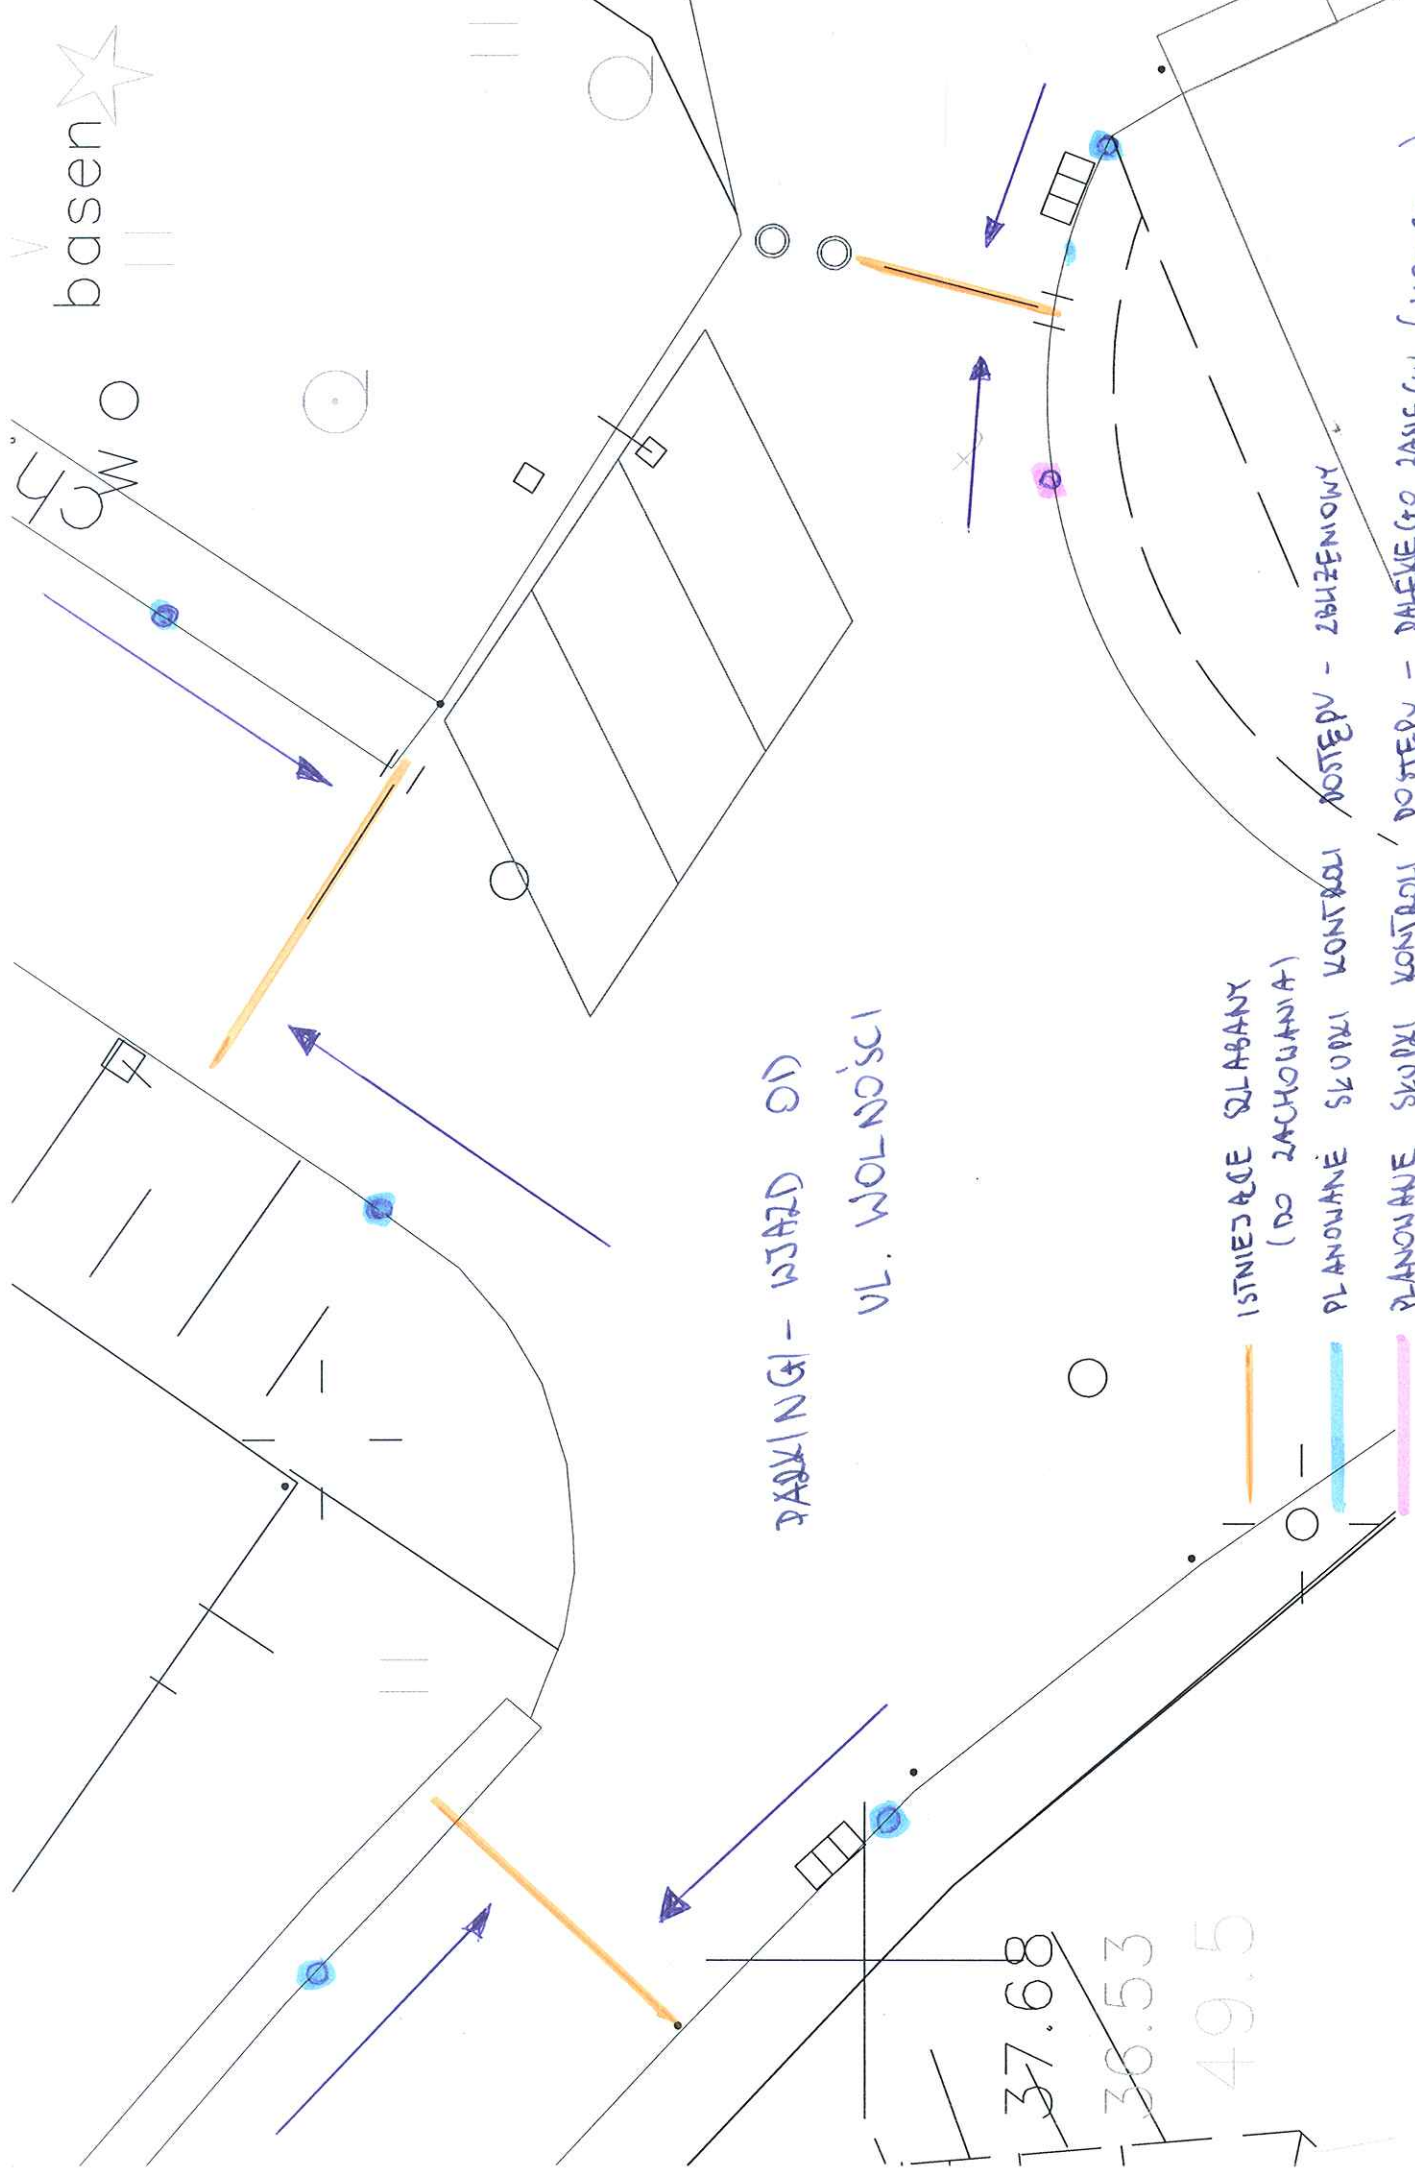

basen★

UL. WOLNOŚCI

PARKING - WJAZD OD  
UL. WOLNOŚCI

37.68  
30.53  
49.5

- PLANOWANE SKŁOPY KONTROLI DOSTĘPU - ZBIŻENIOWY
- PLANOWANE SKŁOPY KONTROLI DOSTĘPU - DALEKIEGO ZASIĘGU (100-60 cm)