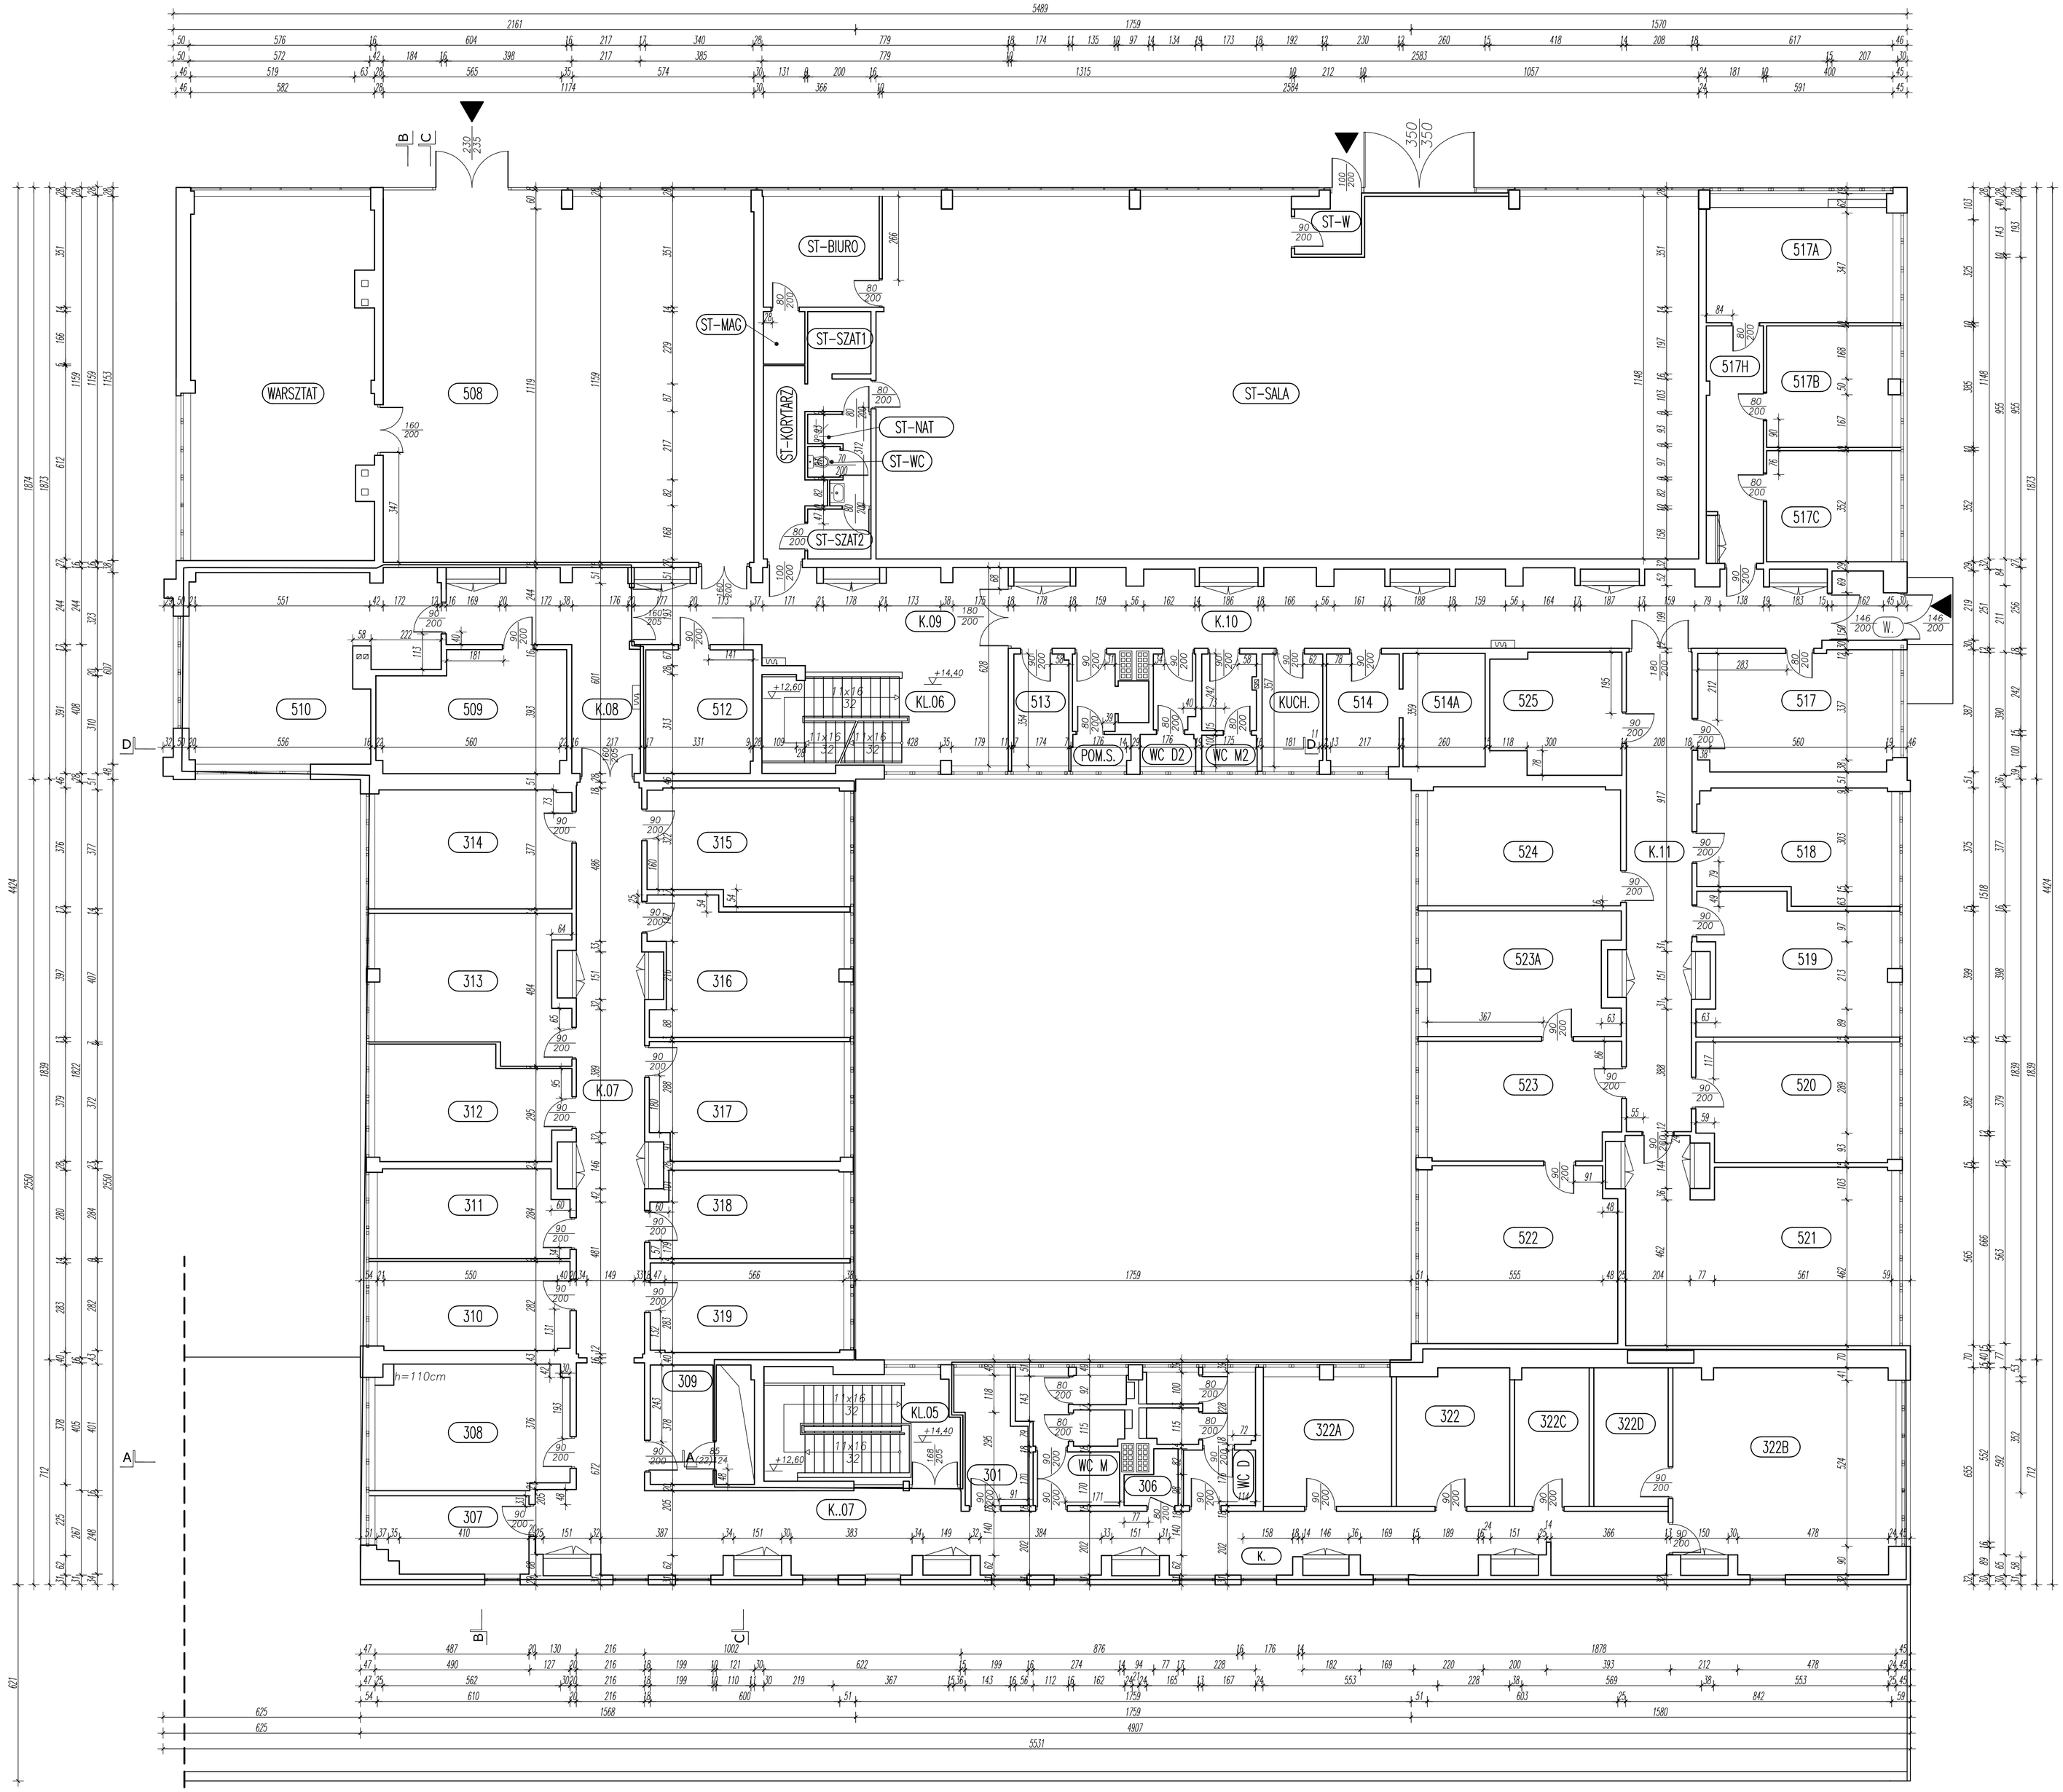

V PIĘTRO

NR	NAZWA POMIESZCZENIA	POSADZKA	POW. U. [m²]
301	KUCHNIA	TERAKOTA	7.74
306	MAGAZYN	TERAKOTA	2.31
307	BIURO	WYKŁADZINA DYWANOWA	11.60
308	BIURO	WYKŁADZINA DYWANOWA	23.90
309	KSERO	TERAKOTA	7.52
310	BIURO	WYKŁADZINA DYWANOWA	17.14
311	BIURO	WYKŁADZINA DYWANOWA	16.72
312	BIURO	WYKŁADZINA DYWANOWA	20.69
313	BIURO	WYKŁADZINA DYWANOWA	25.68
314	BIURO	WYKŁADZINA DYWANOWA	23.47
315	BIURO	WYKŁADZINA DYWANOWA	22.12
316	BIURO	WYKŁADZINA DYWANOWA	24.56
317	BIURO	WYKŁADZINA DYWANOWA	22.76
318	BIURO	WYKŁADZINA DYWANOWA	16.57
319	BIURO	WYKŁADZINA DYWANOWA	17.30
WC D	TOALETA DAMSKA	TERAKOTA	11.28
WC M	TOALETA MĘSKA	TERAKOTA	11.31
508	MAGAZYN WYSOKIEGO SKŁADOWANIA	POS. BETONOWA	137.00
WARSZTAT	WARSZTAT MECHANICZNY	PCV	65.42
509	MAGAZYN	PCV	21.69
510	WARSZTAT	PCV	40.98
512	MAGAZYN	PCV	13.26
513	POMIESZCZENIE SOCJALNE	WYKŁADZINA DYWANOWA	6.18
POM.S.	POMIESZCZENIE SPRZĄTACZEK	TERAKOTA	6.42
WC D2	TOALETA DAMSKA	TERAKOTA	4.90
WC M2	TOALETA MĘSKA	TERAKOTA	5.87
KUCH.	KUCHNIA	TERAKOTA	6.83
514	BIURO	WYKŁADZINA DYWANOWA	8.18
514A	MAGAZYN	TERAKOTA	9.33
517	BIURO	WYKŁADZINA DYWANOWA	23.17
517H	HALL	WYKŁADZINA DYWANOWA	12.97
517A	BIURO	WYKŁADZINA DYWANOWA	21.53
517B	BIURO	WYKŁADZINA DYWANOWA	15.22
517C	BIURO	WYKŁADZINA DYWANOWA	13.94
518	BIURO	WYKŁADZINA DYWANOWA	21.16
519	BIURO	WYKŁADZINA DYWANOWA	25.11
520	BIURO	WYKŁADZINA DYWANOWA	23.12
521	BIURO	WYKŁADZINA DYWANOWA	48.86
522	BIURO	WYKŁADZINA DYWANOWA	33.43
523	BIURO	WYKŁADZINA DYWANOWA	22.73
523A	BIURO	WYKŁADZINA DYWANOWA	23.04
524	BIURO	WYKŁADZINA DYWANOWA	23.00
525	SERWEROWNIA	POSADZKA TECHNICZNA	15.11
322	WENTYLATORNIA	POSADZKA BETONOWA	115.50
K.	KORYTARZ	POSADZKA BETONOWA	4.10
ST-W	SZKOŁA TAŃCA-WIATROŁAP	PANELE	3.03
ST-SALA	SZKOŁA TAŃCA-SALA	PANELE	293.33
ST-BIURO	BIURO	PANELE	12.86
ST-MAG	MAGAZYN	PANELE	2.18
ST-KORYTARZ	KORYTARZ	WYKŁADZINA DYWANOWA	13.68
ST-SZAT1	SZATNIA	TERAKOTA	3.94
ST-SZAT2	SZATNIA	TERAKOTA	3.16
ST-WC	WC	TERAKOTA	1.00
ST-NAT	NATRYSK	TERAKOTA	0.96
RAZEM			1384,88

KOMUNIKACJA

NR	NAZWA POMIESZCZENIA	POSADZKA	POW. U. [m²]
KL.O5	KLATKA SCHODOWA	LASTRIKO	21.04
KL.06	KLATKA SCHPDOWA	LASTRIKO	22.30
K.07	KORYTARZ	WYKŁADZINA DYWANOWA	95.96
K.08	KORYTARZ	LASTRIKO	8.50
K.09	KORYTARZ	PCV	44.93
K.10	KORYTARZ	TERAKOTA	57.68
K.11	KORYTARZ	WYKŁADZINA DYWANOWA	31.46
W.	WIATROŁAP	TERAKOTA	4.24
RAZEM			286.11

pfa
Piotr Fortuna Architekci
81-310 Gdynia ul. Śląska 33/85
tel. 0507213376

inwestor:
Morski Instytut Rybacki PIB w Gdyni
ul. Kołłątaja 1

temat:
Inwentaryzacja budynku Morskiego Instytutu Rybackiego

lokalizacja:
ul. Hugo Kołłątaja 1, 81 - 345 Gdynia
działka nr 417/348, 420/348, 399/66, 401/66, 201/57, 419/348, 746/2, 749/348, 751/348, 764/348, 765/348

projektant:
mgr inż. arch. Joanna Gozdanek
nr. uprawnień POIKK/315/2009
mgr inż. arch. Piotr Fortuna
podpis:

branża:
Architektura

tytuł rysunku:
RZUT V KONDYGANCJI
BUDYNEK C

fazа:
Inwentaryzacja budowlana

skala:
1:100

data:
01.2015

numer rysunku:
C-4