


VI PIĘTRO	NR	NAZWA POMIESZCZENIA	POW. U. [m ²]	
	601	BIURO	12,22	
	602	BIURO	13,79	
	603	BIURO	13,16	
	604	BIURO	26,04	
	605	BIURO	13,82	
	606	BIURO	21,28	
	HALL	HALL	21,28	
	615	PRAC. SORTOWANIA I OZNACZANIA PUNKTOWU	20,67	
	616	PRAC. SORTOWANIA I OZNACZANIA PUNKTOWU	11,65	
	617	PRAC. SORTOWANIA I OZNACZANIA PUNKTOWU	12,18	
	607	BIURO	12,88	
	608	BIURO	13,92	
	609	BIURO	13,28	
	610	BIURO	13,53	
	611	BIURO	13,88	
	612	BIURO	13,47	
	613	MAGAZYN	33,48	
	WC D	WC DAMSKIE	5,78	
	WC M	WC MĘSKIE	5,61	
	WENT.	WENTYLATORNIA	27,88	
	RAZEM			321,79

KOMUNIKACJA	NR	NAZWA POMIESZCZENIA	POW. U. [m ²]	
	KL.07	KLATKA SCHODOWA	21,98	
	K.12	KORYTARZ	84,93	
	K.13	KORYTARZ	63,71	
	RAZEM			170,63

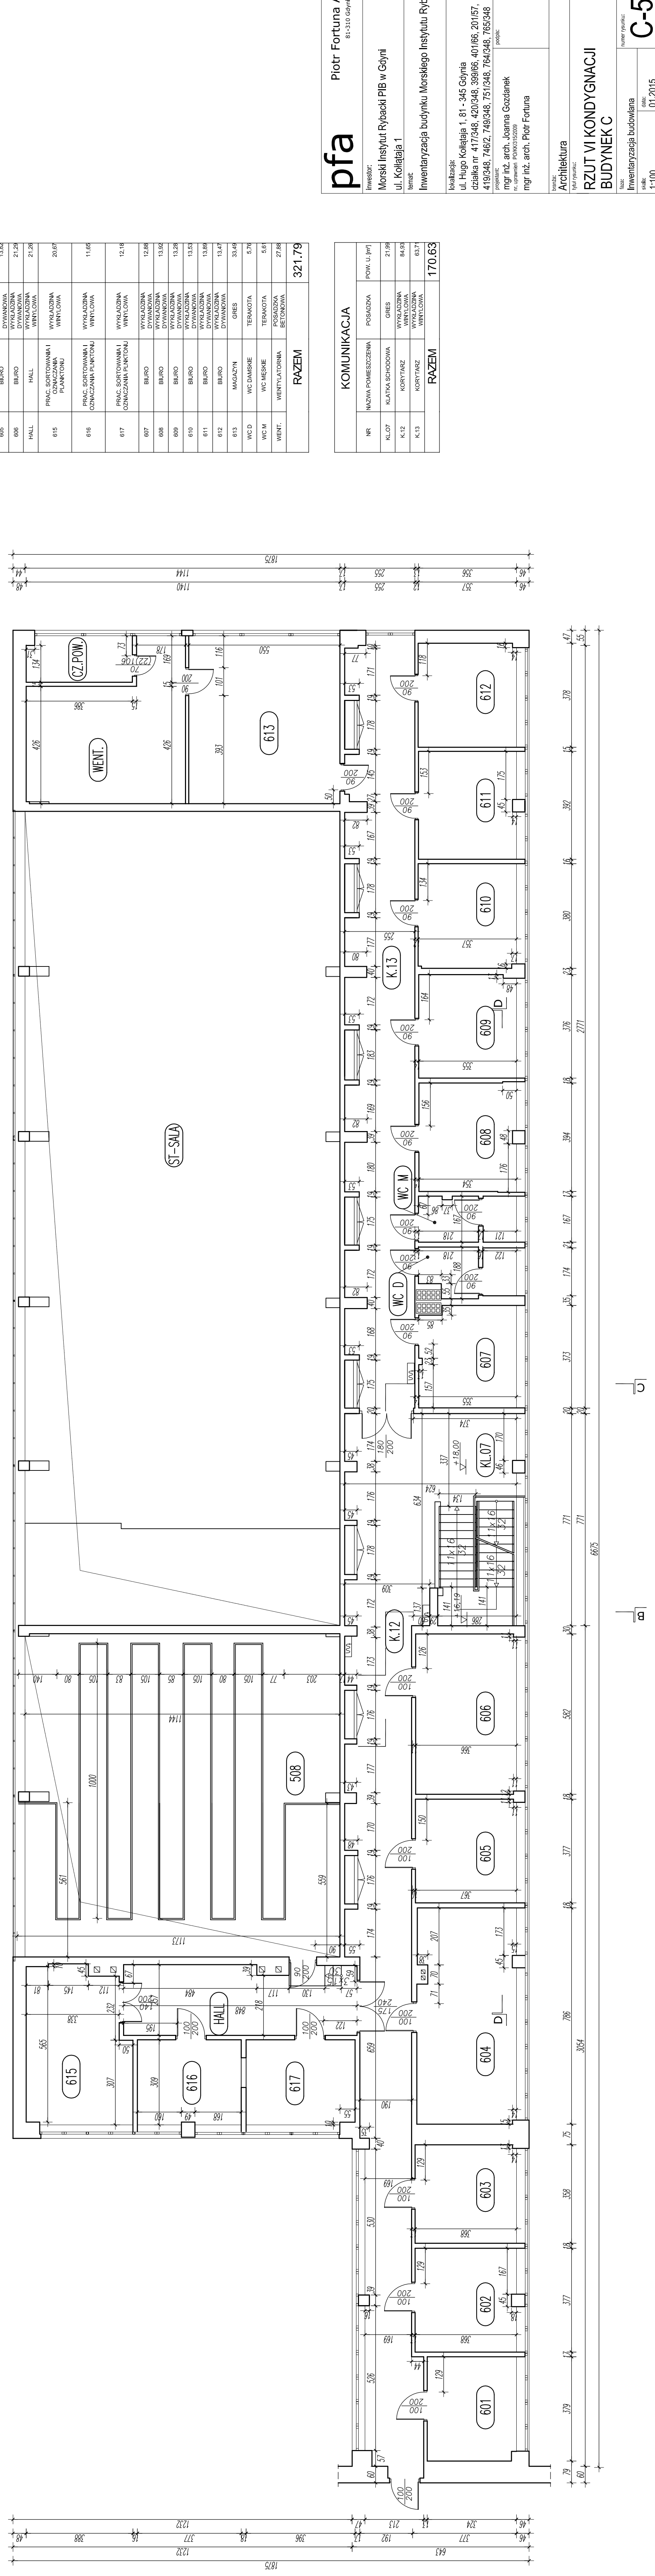

pfa Piotr Fortuna Architektura
 81-310 Gdynia, ul. Słaba 33/85
 tel. 0507213376

Investor: Morski Instytut Rybacki PIB w Gdyni
 ul. Kollataja 1
 Temat: Inwentaryzacja budynku Morskiego Instytutu Rybackiego

lokalizacja: ul. Hugo Kollataja 1, 81 - 345 Gdynia
 działka nr 417/348, 420/348, 399/66, 401/66, 201/57, 419/348, 746/2, 749/348, 751/348, 764/348, 765/348
 projektant: mgr inż. arch. Joanna Gozdzanek
 nr uprawnień: POK/03/1520/09
 podpis: mgr inż. arch. Piotr Fortuna

branża: Architektura
 tytuł rysunku: RZUT VI KONDYGNACJI BUDYNEK C

skala: 1:100
 data: 01.2015
 numer rysunku: C-5