

ZESTAWIENIE POMIESZCZEŃ			
I KONDYGNACJA			
NR	NAZWA POMIESZCZENIA	POSAZDZA	POW. U [m ²]

100A-B	WENTYLATORNA	BETON	99,55
101	GAZOMERZ	BETON	15,62
102	HYDROFORMA	BETON	41,79
103	WIEŻEL CIEPŁY	BETON	75,58
104A	MAGAZYN	BETON	41,68
104	MAGAZYN	BETON	3,88
105	MAGAZYN	BETON	41,68
105A	MAGAZYN	BETON	27,35
106	MAGAZYN	BETON	20,64
107	MAGAZYN	BETON	15,38
108	MAGAZYN	BETON	86,10
108A	WENTYLATOR	BETON	21,6
109	WENTYLATORNA	BETON	116,02
109B	MAGAZYN	BETON	22,76
111	POM. ZAWORÓW OZIMIAJĄCYCH	BETON	15,73
112	MAGAZYN	BETON	13,47
113	MAGAZYN	BETON	62,82
114	MAGAZYN	BETON	13,13
1	PRZEDSIÓDNEK	TERAKOTA	2,79
2	POM. TECHNICZNE	TERAKOTA	1,98
3	SANITARIAT DAMSKI	TERAKOTA	3,88
4	SANITARIAT MĘSKI	TERAKOTA	7,52
RAZEM			736,67

KOMUNIKACJA			
NR	NAZWA POMIESZCZENIA	POSAZDZA	POW. U [m ²]
K.01	KORYTARZ	BETON	168,68
KL.01A	KŁATWA SCHODOWA	LASTRKO	20,18
KL.01B	KŁATWA SCHODOWA	LASTRKO	20,18
KL.01C	KŁATWA SCHODOWA	LASTRKO	20,57
W.01A	SZYB WINDOWY		5,88
W.01B	SZYB WINDOWY		3,69
RAZEM			239,86

pfa

Piotr Fortuna Architekci

81-310 Gdynia ul. Słonea 33/65
Tel. 507 71 33 76

Inwestor:
Morski Instytut Rybacki PIB w Gdyni
ul. Kollataja 1

Temat:
Inwentaryzacja budynku Morskiego Instytutu Rybackiego

Realizacja:
ul. Hugo Kollataja 1, 81 - 345 Gdynia
Czaszka nr. 417/348, 420/348, 398/66, 401/66, 201/57,
419/348, 746/2, 749/348, 751/348, 764/348, 765/348
mgr inż. arch. Joanna Gozdzanek
nr. uprawnień: POK/0316209


mgr inż. arch. Piotr Fortuna

Architektura
Piotr Fortuna

RZUT I KONDYGNACJI
BUDYNEK B


Skala:
Inwentaryzacja budowlana
skala: 1:100
data: 01.2015

B-1

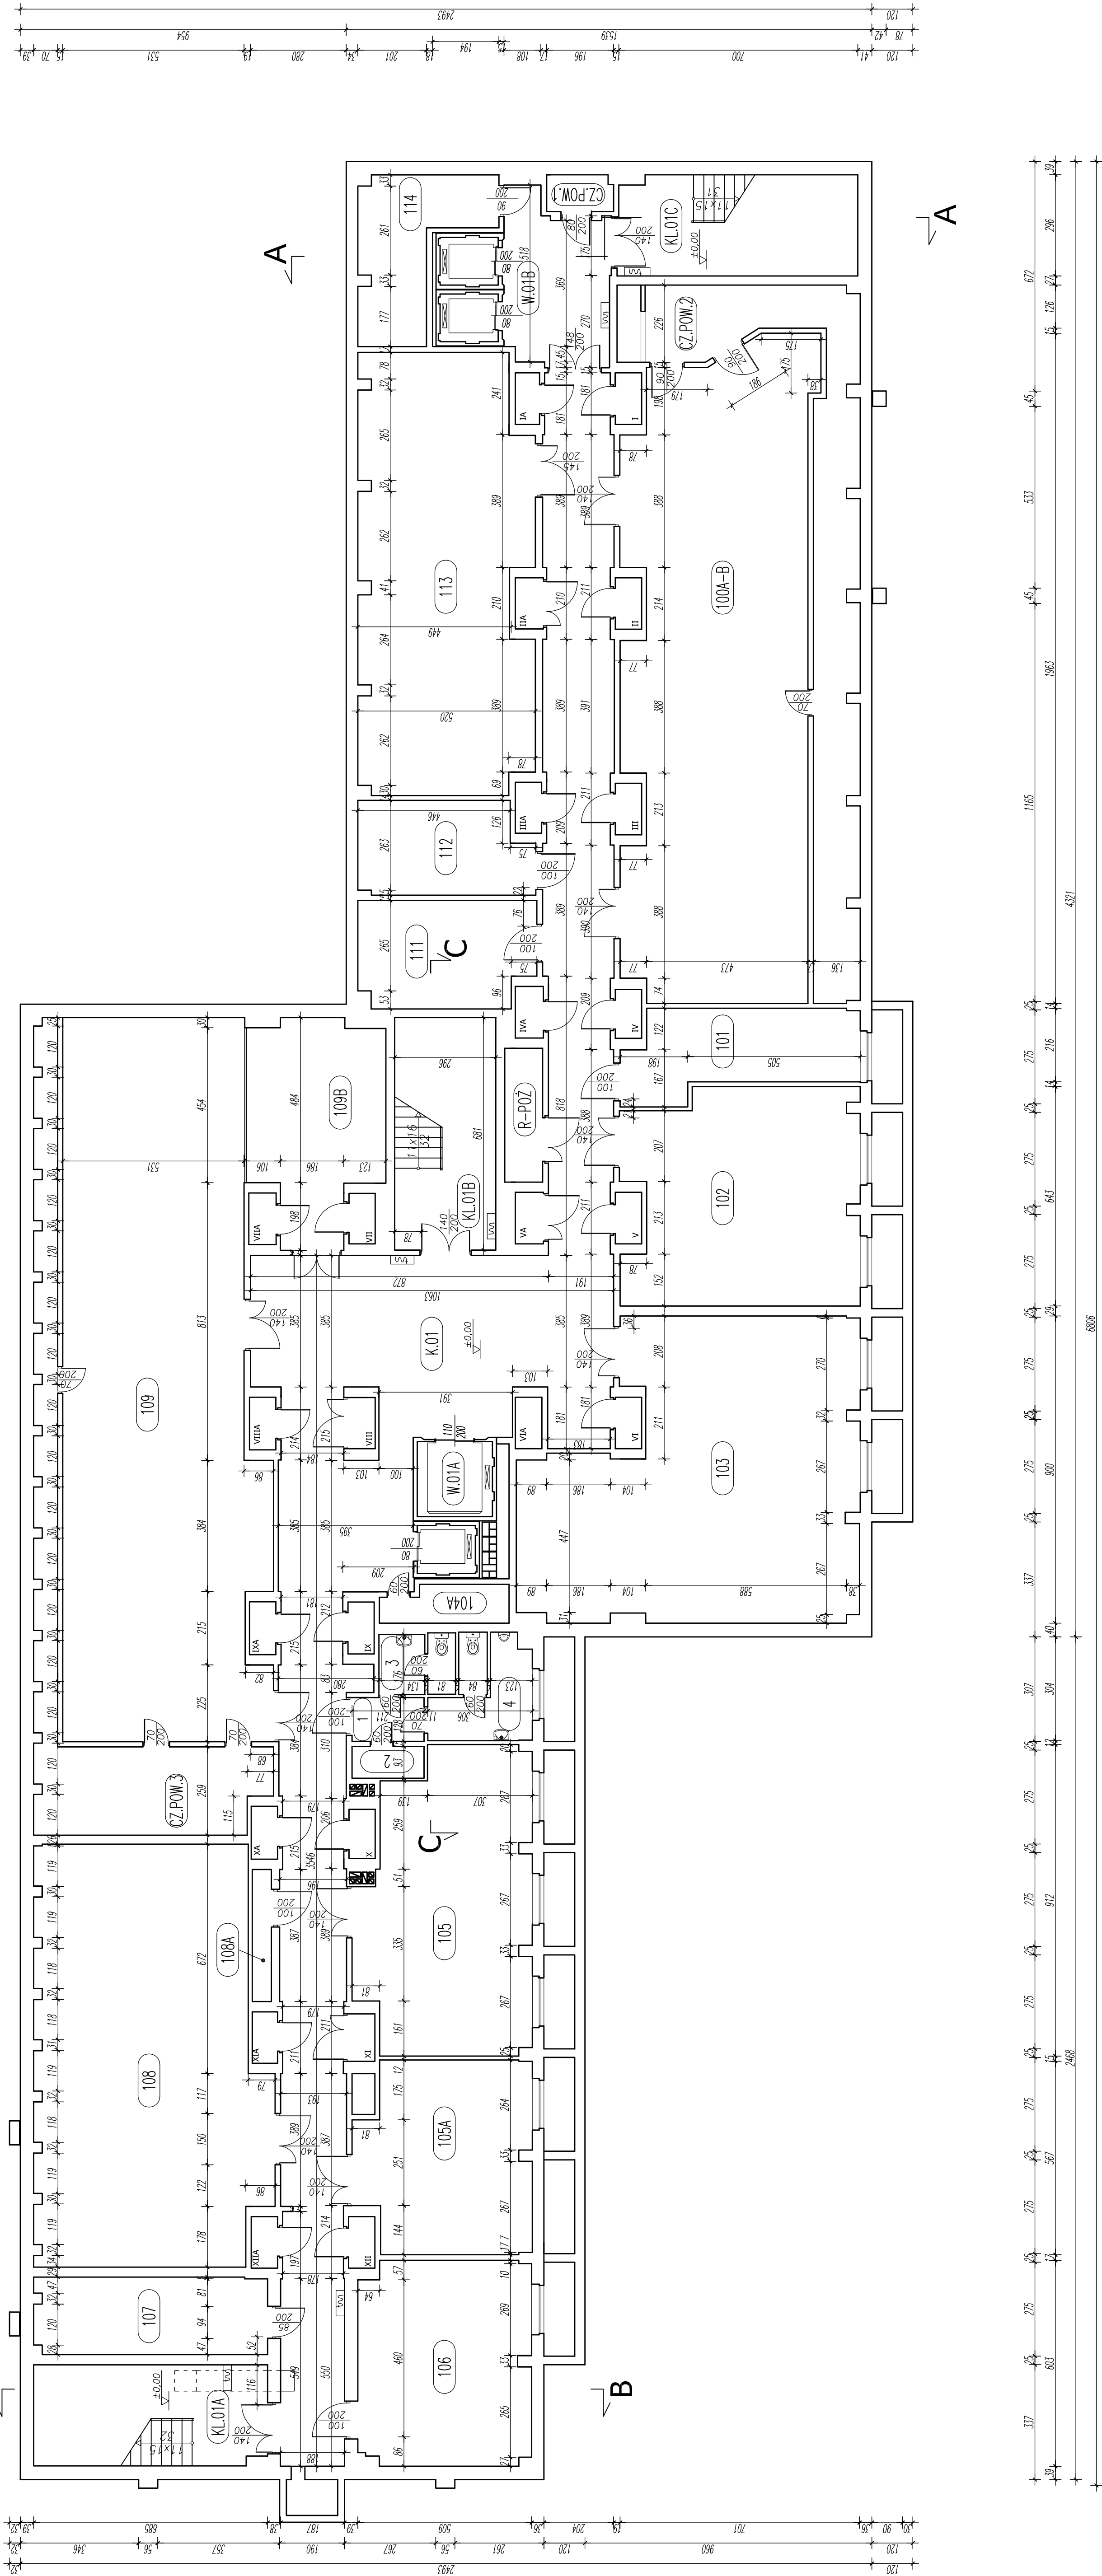

II KONDYGNACJA			
NR	NAZWA POMIESZCZENIA	POW. U [m²]	
201	KONSERWATOR	BETON	21,06
202	MAGAZYN	BETON	3,65
203	CENTRALA KUCHENNA WYKŁAZIENNA SERWEROWNIA	WYKŁAZIENNA WYKŁAZIENNA WYKŁAZIENNA SERWEROWNIA	14,27 12,94
204	MAGAZYN	WYKŁAZIENNA WYKŁAZIENNA	24,98
205	POMIESZCZENIE	BETON	44,16
206A	CHŁODNIA	BETON	28,62
206A-1	SERWEROWNIA	PCV	38,98
206B	SERWEROWNIA	PCV	20,13
207	NET LOGIC	BETON	22,14
207-1	NET LOGIC	BETON	9,47
207-2	NET LOGIC	BETON	9,25
207-3	NET LOGIC	BETON	9,47
207-4	NET LOGIC	BETON	9,98
207A	MAGAZYN	BETON	12,71
208	MAGAZYN	WYKŁAZIENNA WYKŁAZIENNA WYKŁAZIENNA	49,52 49,52 49,52
209	MAGAZYN	BETON	59,48
210	MAGAZYN	BETON	31,32
211	POM. TECHNICZNE	PCV	15,22
1	PRZEDBIOREK	TERAKOTA	3,00
2	POM. TECHNICZNE	TERAKOTA	2,07
3	SANITARIATY	TERAKOTA	3,58
4	SANITARIATY	TERAKOTA	7,09
212	SALA	GRES	39,07
WC-1	USTĘP MIESZ.	GRES	18,81
WC-2	USTĘP DAMSKI	GRES	7,38
213	SALA	GRES	39,83
214	SALA	GRES	39,14
215	SALA	GRES	39,38
216	SALA	GRES	39,40
217	SALA	GRES	41,77
RAZEM		706,69	

KOMUNIKACJA			
NR	NAZWA POMIESZCZENIA	POW. U [m²]	
K.02A	KORYTARZ	PCV	108,96
K.02B	KORYTARZ	PCV	6,55
K.02C	KORYTARZ	PCV	68,68
K.02D	KORYTARZ	PCV	14,64
K.02E	KORYTARZ	PCV	14,24
KL.02A	KLATKA SCHODOWA	LASTRMO	19,77
KL.02B	KLATKA SCHODOWA	LASTRMO	20,02
KL.02C	KLATKA SCHODOWA	LASTRMO	19,69
W.02A	SZYB WINDOWY		5,80
W.02B	SZYB WINDOWY		3,60
RAZEM		281,95	

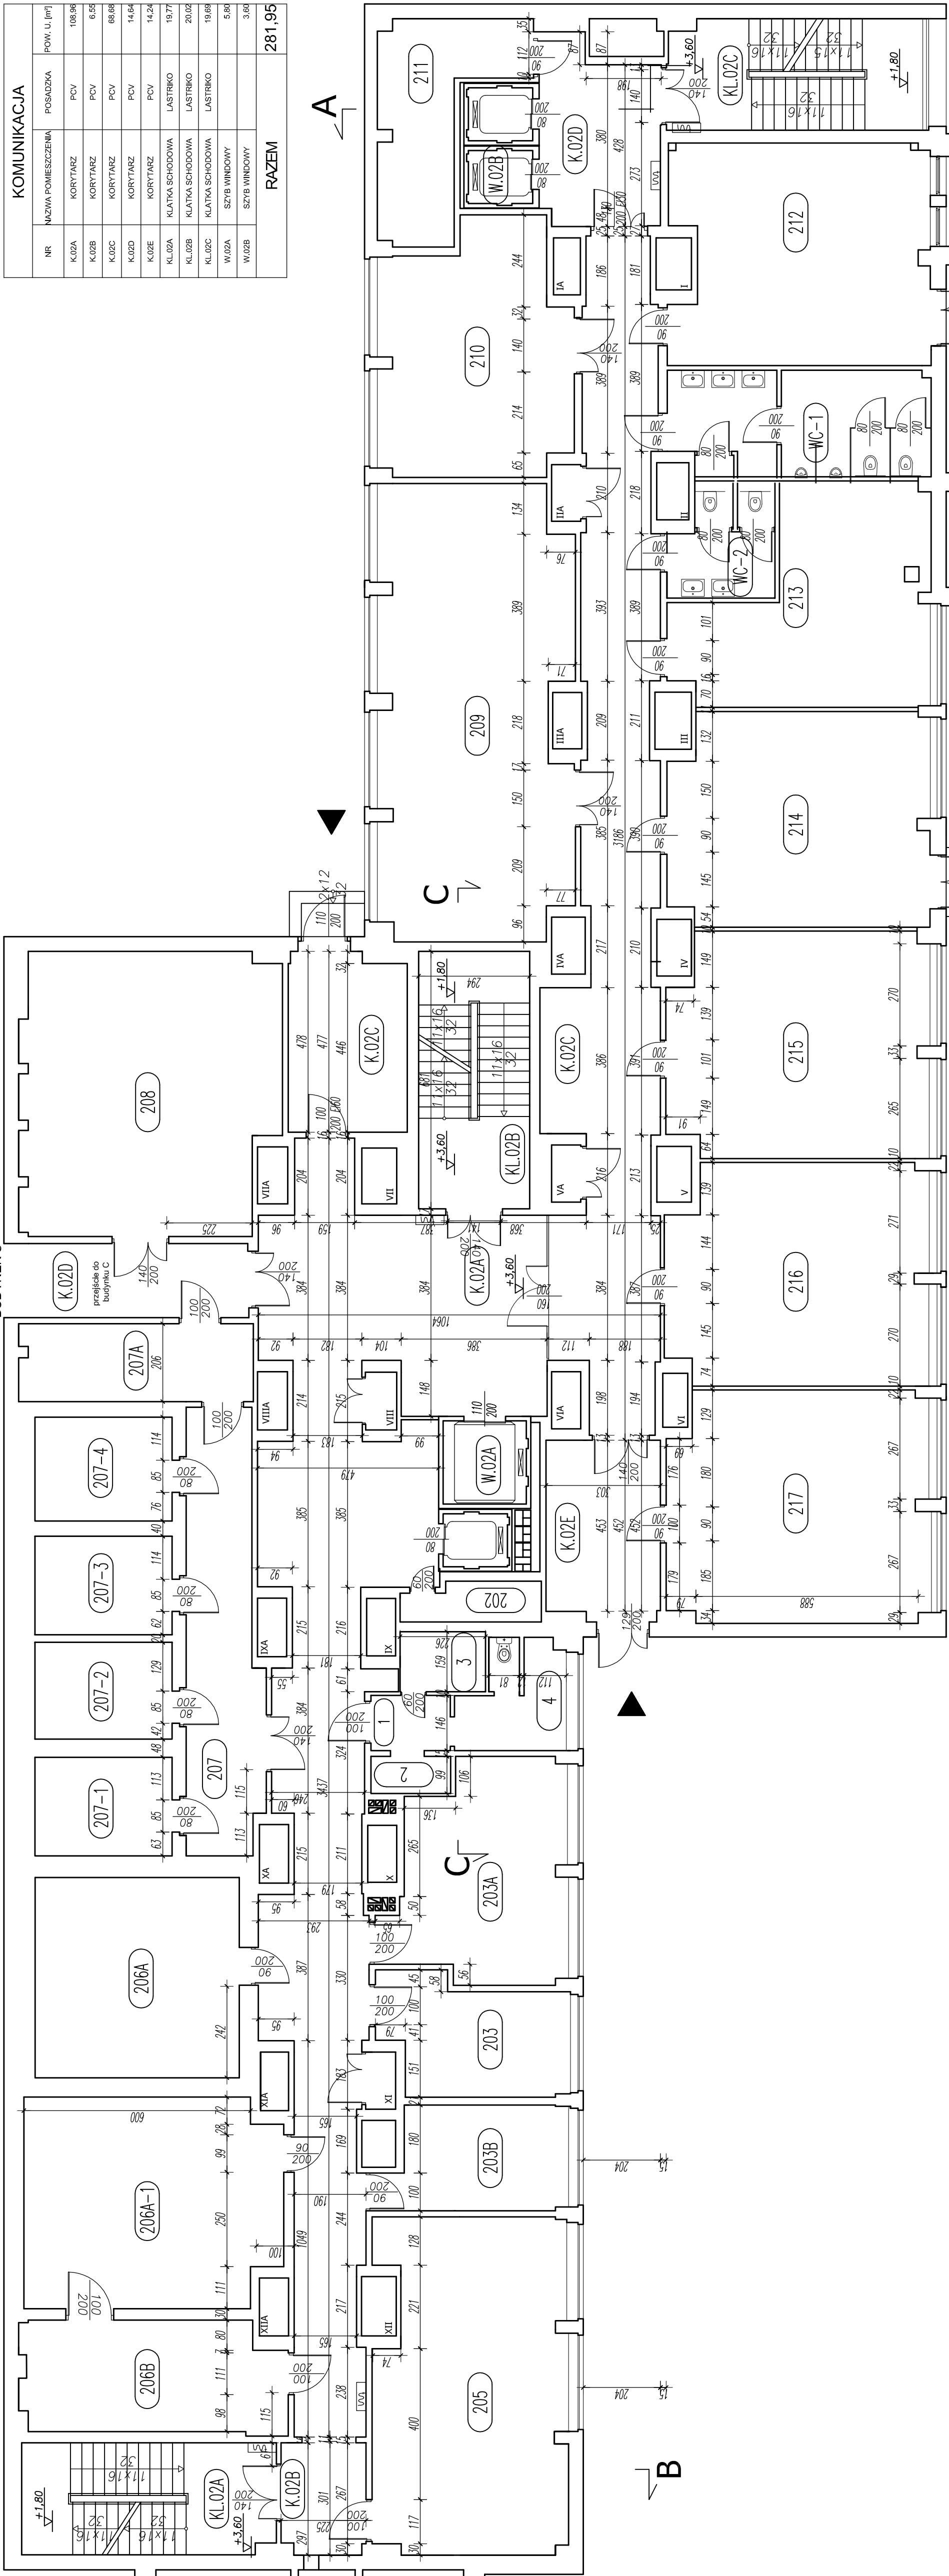

A

C

B

pfa Piotr Fortuna Architekt

81-310 Gdynia ul. Słoneczna 33/05
tel. 507212516

INWESCIENT:
Morski Instytut Rybacki PIB w Gdyni
ul. Kosińskiego 1

INWENIARZ:
Inwentaryzacja budynku Morskiego Instytutu Rybackiego

INWENIARZ:
ul. Hupa Kosińskiego 1, 81 - 345 Gdynia

ul. Hupa Kosińskiego 1, 81 - 345 Gdynia

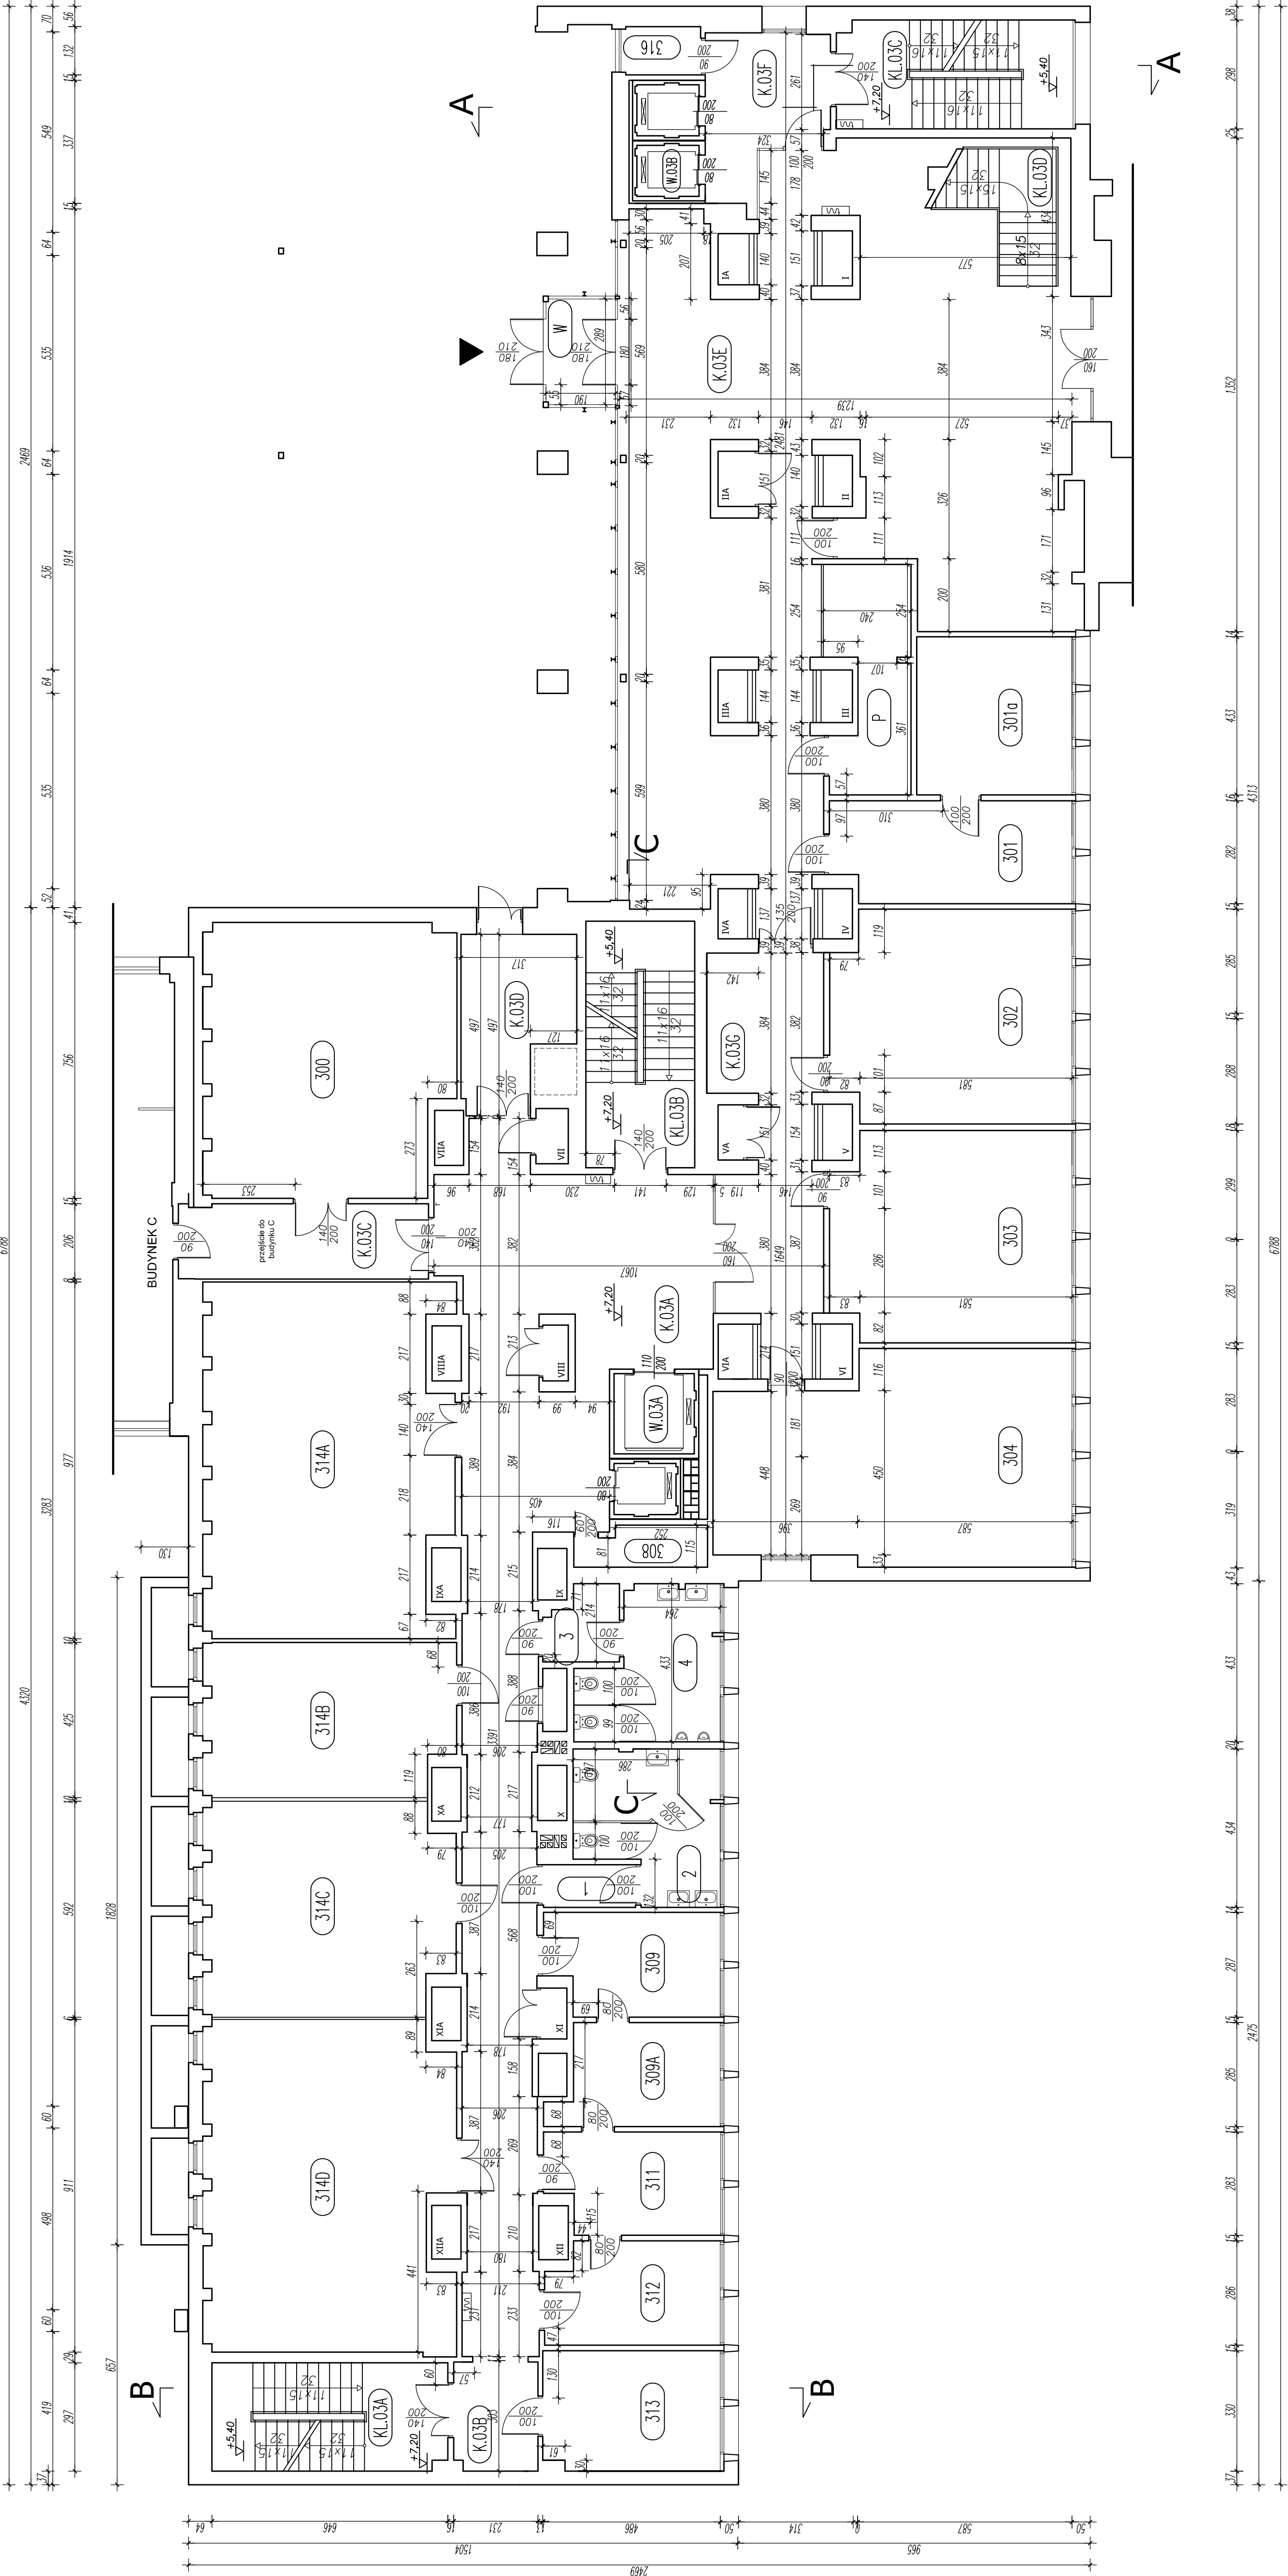

ZESTAWIENIE POMIESZCZEŃ			
IV KONDYGNACJA			
NR	NAZWA POMIESZCZENIA	POW. U [PŃ]	
401	BIURO	17,81	
401a	BIURO	48,22	
401b	TOALETA	GRES	1,38
401c	POM.SOCJALNE	TERAKOTA	3,42
402	BIURO	PARKIET	18,05
403	BIURO	WYKLADZINA DYWANOWA	17,87
404	SEKRETARIAT	WYKLADZINA DYWANOWA	18,11
405	BIURO	WYKLADZINA DYWANOWA	18,00
406	BIURO	WYKLADZINA DYWANOWA	13,43
406a	BIURO	WYKLADZINA DYWANOWA	18,68
407	MAGAZYN	PCV	3,82
421	SALA OBSLUGI	GRES	63,88
422	WC NIEPEŁNOSPRAWNY	GRES	4,7
423	MAGAZYN	LASTRKO	2,98
W401	BIURO	WYKLADZINA DYWANOWA	27,78
W402	BIURO	WYKLADZINA DYWANOWA	12,45
W403	BIURO	WYKLADZINA DYWANOWA	18,01
W404	BIURO	WYKLADZINA DYWANOWA	25,45
W405	BIURO	WYKLADZINA DYWANOWA	18,32
W406	BIURO	WYKLADZINA DYWANOWA	26,28
W407	SEKRETARIAT	WYKLADZINA DYWANOWA	17,78
W408	SALA KONFERENCYJNA	WYKLADZINA DYWANOWA	19,42
W409	BIURO	WYKLADZINA DYWANOWA	15,51
W420	BIURO	WYKLADZINA DYWANOWA	45,33
W420A	BIURO	WYKLADZINA DYWANOWA	18,98
WC-1	USTEP DAMSKI	GRES	2,83
WC-2	USTEP MIESKI	GRES	4,65
W41	POMIESZCZENIE SOCJALNE	GRES	10,77
RAZEM		512,96	

KOMUNIKACJA		
NR	NAZWA POMIESZCZENIA	POW. U [PŃ]
K.04A	KORYTARZ	62,94
K.04B	KORYTARZ	58,88
K.04C	KORYTARZ	88,02
K.04D	KORYTARZ	11,98
K.04E	KORYTARZ	12,54
K.04F	KORYTARZ	8,72
KL.04A	KLATYA SCHODOWA	19,07
KL.04B	KLATYA SCHODOWA	20,22
KL.04C	KLATYA SCHODOWA	18,17
KL.04D	KLATYA SCHODOWA	17,25
W.04A	SZYB WINDOWY	5,86
W.04B	SZYB WINDOWY	3,88
RAZEM		316,99

pfa

PIWOSD:
Morski Instytut Rybacki PIB w Gdyni
ul. Kollataja 1

INWESTOR:
Inwentaryzacja budynku Morskiego Instytutu Rybackiego

Piotr Fortuna Architekci

81-310 Gdynia ul. Słoneczna 23/05
tel. 507212575

Realizacja:
ul. Hupa Kollataja 1, 81 - 345 Gdynia
dziśka nr. 417/348, 420/348, 389/66, 401/66, 201/57,
419/348, 746/2, 749/348, 751/348, 764/348, 765/348

mgr inż. arch. Joanna Gozdzanek
mgr inż. arch. Piotr Fortuna


Architektura

RZUT IV KONDYGNACJI
BUDYNEK B

1:100

01.2015

B-4

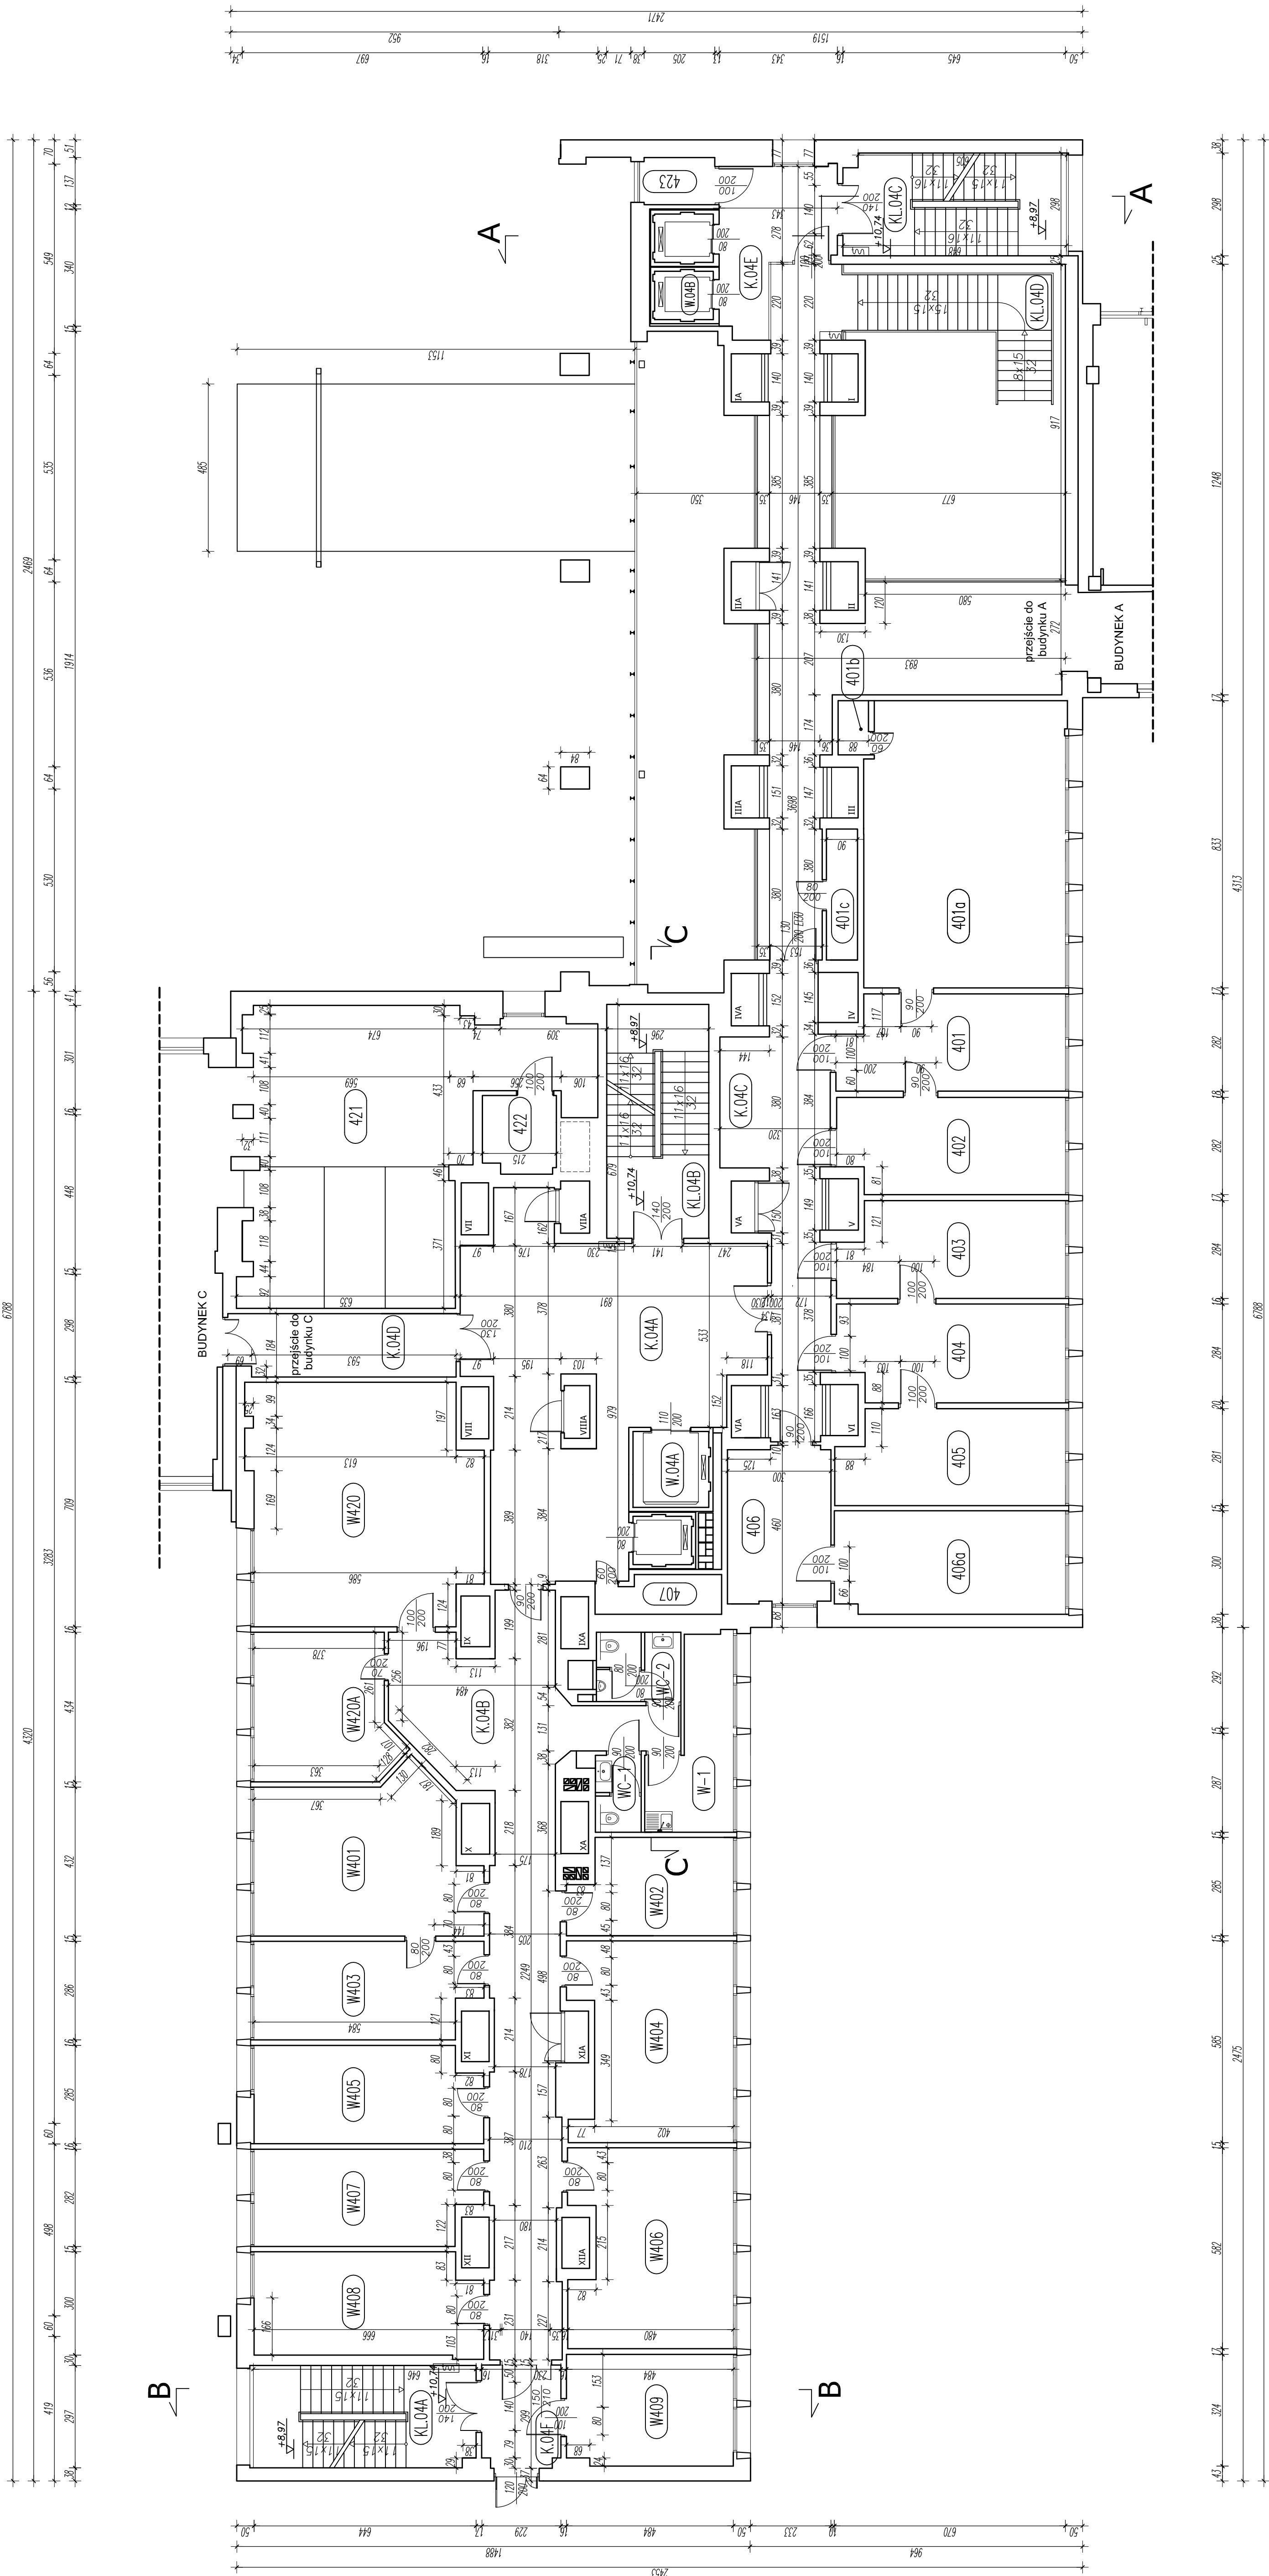

ZESTAWIENIE POMIESZCZEŃ			
VI KONDYGNACJA			
NR	NAZWA POMIESZCZENIA	POSIADZA	POW. U [m ²]
600	LABORATORIUM	WYKŁADZNA PCV	19,05
601	LABORATORIUM	TERAKOTA	36,14
602	LABORATORIUM	TERAKOTA	37,59
603	LABORATORIUM	TERAKOTA	37,25
604	LABORATORIUM	TERAKOTA	36,28
605	LABORATORIUM	PARKIET	17,17
606	LABORATORIUM	WYKŁADZNA PCV	18,05
607	LABORATORIUM	WYKŁADZNA PCV	37,57
607A	LABORATORIUM	WYKŁADZNA PCV	6,66
608	MAGAZYN	WYKŁADZNA PCV	3,68
609	BIURO	WYKŁADZNA PCV	12,84
610	BIURO	WYKŁADZNA PCV	12,45
611	BIURO	WYKŁADZNA PCV	12,42
612	BIURO	WYKŁADZNA PCV	12,93
613	BIURO	WYKŁADZNA PCV	15,47
614	MAGAZYN	WYKŁADZNA PCV	17,86
615	LABORATORIUM	TERAKOTA	17,98
616	LABORATORIUM	TERAKOTA	37,12
617	LABORATORIUM	TERAKOTA	37,19
618	LABORATORIUM	TERAKOTA	37,95
619a	LABORATORIUM	TERAKOTA	16,78
619	LABORATORIUM	WYKŁADZNA WYKŁADZNA	12,54
619a	LABORATORIUM	TERAKOTA	5,34
619b	LABORATORIUM	TERAKOTA	18,24
619c	LABORATORIUM	TERAKOTA	12,18
619d	MASZYNOWNIA	WYKŁADZNA PCV	19,82
620a	MAGAZYN	WYKŁADZNA PCV	4,91
620	BIURO	WYKŁADZNA PCV	13,85
621	BIURO	WYKŁADZNA PCV	12,77
622	BIURO	WYKŁADZNA PCV	13,28
623	BIURO	WYKŁADZNA PCV	12,63
624	BIURO	WYKŁADZNA PCV	12,86
625	BIURO	WYKŁADZNA PCV	16,07
626	POM. SOCJALNE	WYKŁADZNA PCV	11,78
1	SANITARIATY-PRZESŁON	EK	3,87
2	SANITARIATY	TERAKOTA	13,96
3	SANITARIATY-PRZESŁON	TERAKOTA	2,33
4	SANITARIATY	TERAKOTA	15,17
RAZEM			683,47

pfa Piotr Fortuna Architektci

Inwestor:
Morski Instytut Rybacki PIB w Gdyni
ul. Kollataja 1
Branża:

Inwentaryzacja budynku Morskiego Instytutu Rybackiego

Realizacja:
ul. Hugo Kollataja 1 81 - 345 Gdynia
cz. skł. nr 417/348, 420/348, 398/66, 401/66, 201/57,
419/348, 746/2, 749/348, 751/348, 764/348, 765/348

mgr inż. arch. Joanna Gozdanek
inż. (projektant) POK/03/2009
mgr inż. arch. Piotr Fortuna

Architektura
Budynek
RZUT VI KONDYGNACJI
BUDYNEK B

Skala:
Inwentaryzacja budowlana
1:100
Data:
01.2015
Numer rysunku:
B-6

pfa Piotr Fortuna Architekt


INWESOR:
Morski Instytut Rybacki PIB w Gdyni
ul. Kollataja 1
branża:

Inwentaryzacja budynku Morskiego Instytutu Rybackiego

lokalizacja:
ul. Hugo Kollataja 1 81 - 345 Gdynia
dziśka nr. 417/348, 420/348, 380/66, 401/66, 201/57,
419/348, 748/2, 749/348, 751/348, 764/348, 765/348
mgr inż. arch. Joanna Gozdzianek
mgr inż. arch. Piotr Fortuna

Architektura
RZUT VII KONDYGNACJI
BUDYNEK B


numer rysunku:
B-7
data: 01.2015

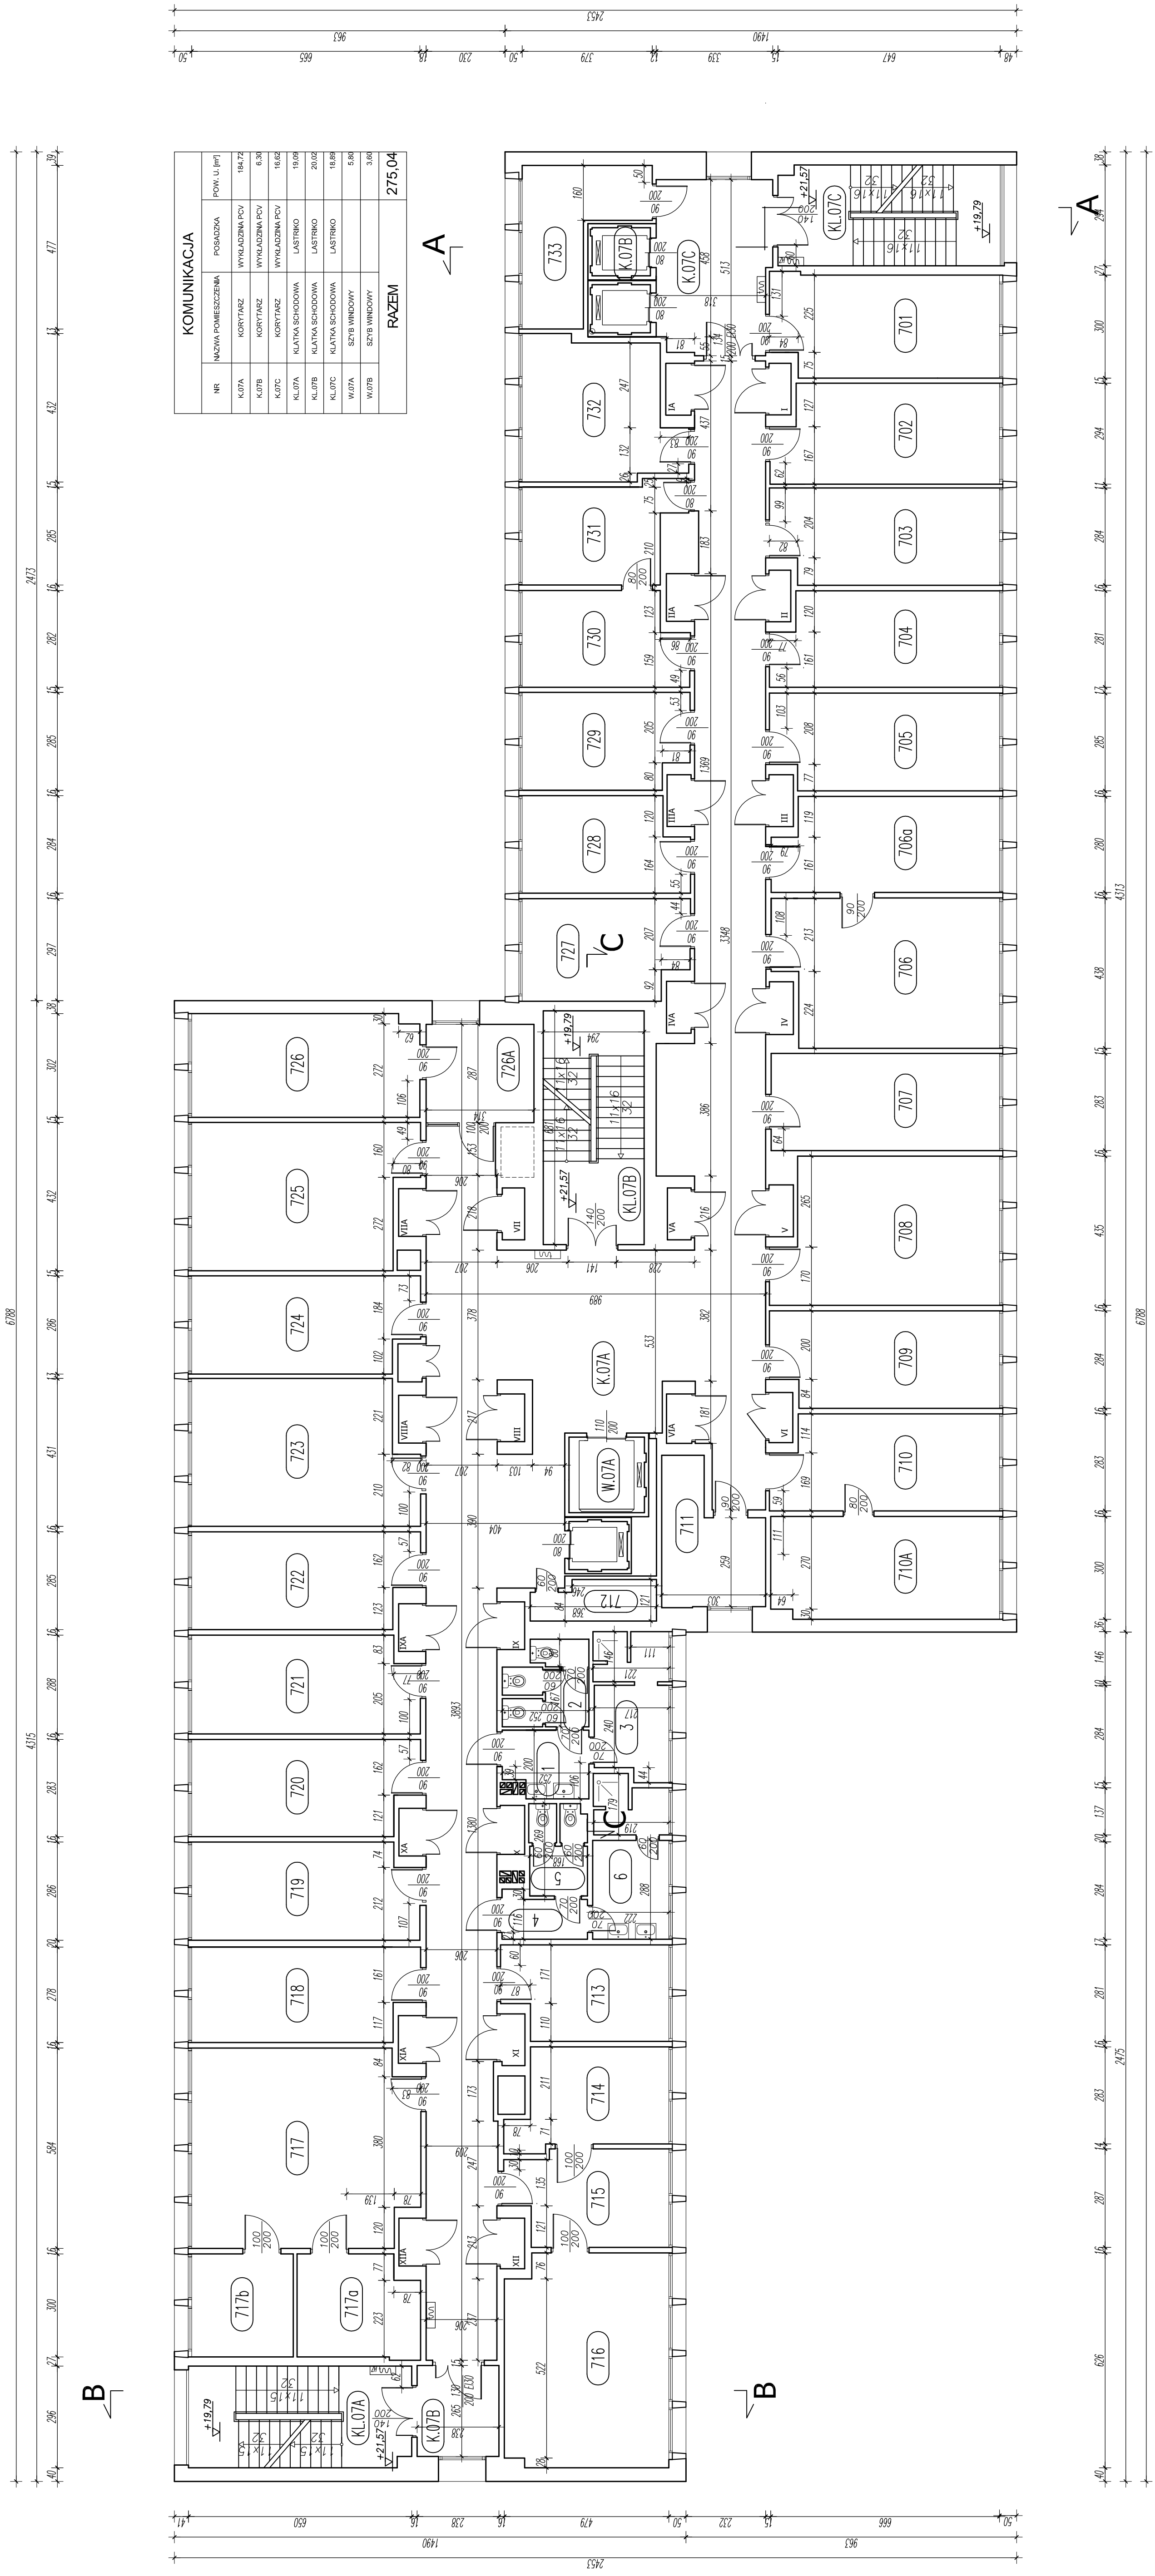

KOMUNIKACJA			
NR	NAZWA POMIESZCZENIA	POSAZDZIA	POW. U. [m²]
K.07A	KORYTARZ	WYKŁADZINA PCV	184,72
K.07B	KORYTARZ	WYKŁADZINA PCV	6,38
K.07C	KORYTARZ	WYKŁADZINA PCV	16,62
K.07A	KLATKA SCHODOWA	LASTRIKO	10,08
K.07B	KLATKA SCHODOWA	LASTRIKO	20,02
K.07C	KLATKA SCHODOWA	LASTRIKO	18,88
W.07A	SZYB WIRKOWY		5,88
W.07B	SZYB WIRKOWY		3,68
RAZEM			275,04

ZESTAWIENIE POMIESZCZEŃ			
VIII KONDYGNACJA			
NR	NAZWA POMIESZCZENIA	POSIADZA	POW. U [m²]
800	BIURO	WYKŁADZINA PCV	19,87
801	BIURO	WYKŁADZINA PCV	16,08
802	BIURO	WYKŁADZINA PCV	13,31
803	BIURO	WYKŁADZINA PCV	27,36
804	SALA KONFERENCYJNA	WYKŁADZINA PCV	26,48
805	BIURO	WYKŁADZINA PCV	13,38
806	BIURO	WYKŁADZINA PCV	17,98
807	BIURO	WYKŁADZINA PCV	16,13
808	BIURO	WYKŁADZINA PCV	16,15
809	BIURO	WYKŁADZINA PCV	16,34
810	POM.SOCJALNE	WYKŁADZINA PCV	13,32
811	BIURO	WYKŁADZINA PCV	16,27
812	BIURO	WYKŁADZINA PCV	20,01
813	MAGAZYN	WYKŁADZINA PCV	3,90
814	BIURO	WYKŁADZINA PCV	12,67
815	BIURO	WYKŁADZINA PCV	12,48
816	BIURO	WYKŁADZINA PCV	12,48
817	BIURO	WYKŁADZINA PCV	13,01
818	BIURO	WYKŁADZINA PCV	15,48
819	LABORATORIUM	WYKŁADZINA PCV	26,06
819a	LABORATORIUM	WYKŁADZINA PCV	11,48
820	LABORATORIUM	WYKŁADZINA PCV	17,85
820a	LABORATORIUM	WYKŁADZINA PCV	16,38
821	BIURO	WYKŁADZINA PCV	16,38
822	BIURO	WYKŁADZINA PCV	17,88
823	BIURO	WYKŁADZINA PCV	16,26
824	BIURO	WYKŁADZINA PCV	16,33
825	BIURO	WYKŁADZINA PCV	16,24
826	BIURO	WYKŁADZINA PCV	17,98
827	SALA KONFERENCYJNA	WYKŁADZINA DYWANOWA	57,98
828	BIURO	WYKŁADZINA PCV	13,88
829	BIURO	WYKŁADZINA PCV	12,85
830	BIURO	WYKŁADZINA PCV	13,16
831	BIURO	WYKŁADZINA PCV	12,83
832	BIURO	WYKŁADZINA PCV	12,27
833	BIURO	WYKŁADZINA PCV	17,71
834	LABORATORIUM	WYKŁADZINA PCV	11,44
1	SANITARIATY-PRZESŁON	TERAKOTA	10,37
2	SANITARIATY	TERAKOTA	4,88
3	SANITARIATY-PRZESŁON	TERAKOTA	3,06
4	SANITARIATY-PRZESŁON	TERAKOTA	9,18
5	SANITARIATY	TERAKOTA	4,12
6	SANITARIATY-PRZESŁON	TERAKOTA	3,28
RAZEM			687,64

pfa	Piotr Fortuna Architekci			
	81-310 Gdynia ul. Słonea 33/85 tel. 507713176			
Inwestor:	Morski Instytut Rybacki PIB w Gdyni			
Adres:	ul. Kollataja 1			
Temat:	Inwentaryzacja budynku Morskiego Instytutu Rybackiego			
Realizacja:	ul. Hugo Kollataja 1 81 - 345 Gdynia dziśka nr 417/348, 420/348, 398/66, 401/66, 201/57, 419/348, 748/2, 749/348, 751/348, 764/348, 765/348 34/06/05			
mgr inż. arch. Joanna Gozdanek nr. uprawnień: POK/0315/2009	mgr inż. arch. Piotr Fortuna			
Architektura	Projekt rysunek			
RZUT VIII KONDYGNANCJI				
BUDYNEK B				
Skala:	Inwentaryzacja budowlana	numer rysunku:		
Wielk.	1:100	data:		
		01.2015		
B-8				

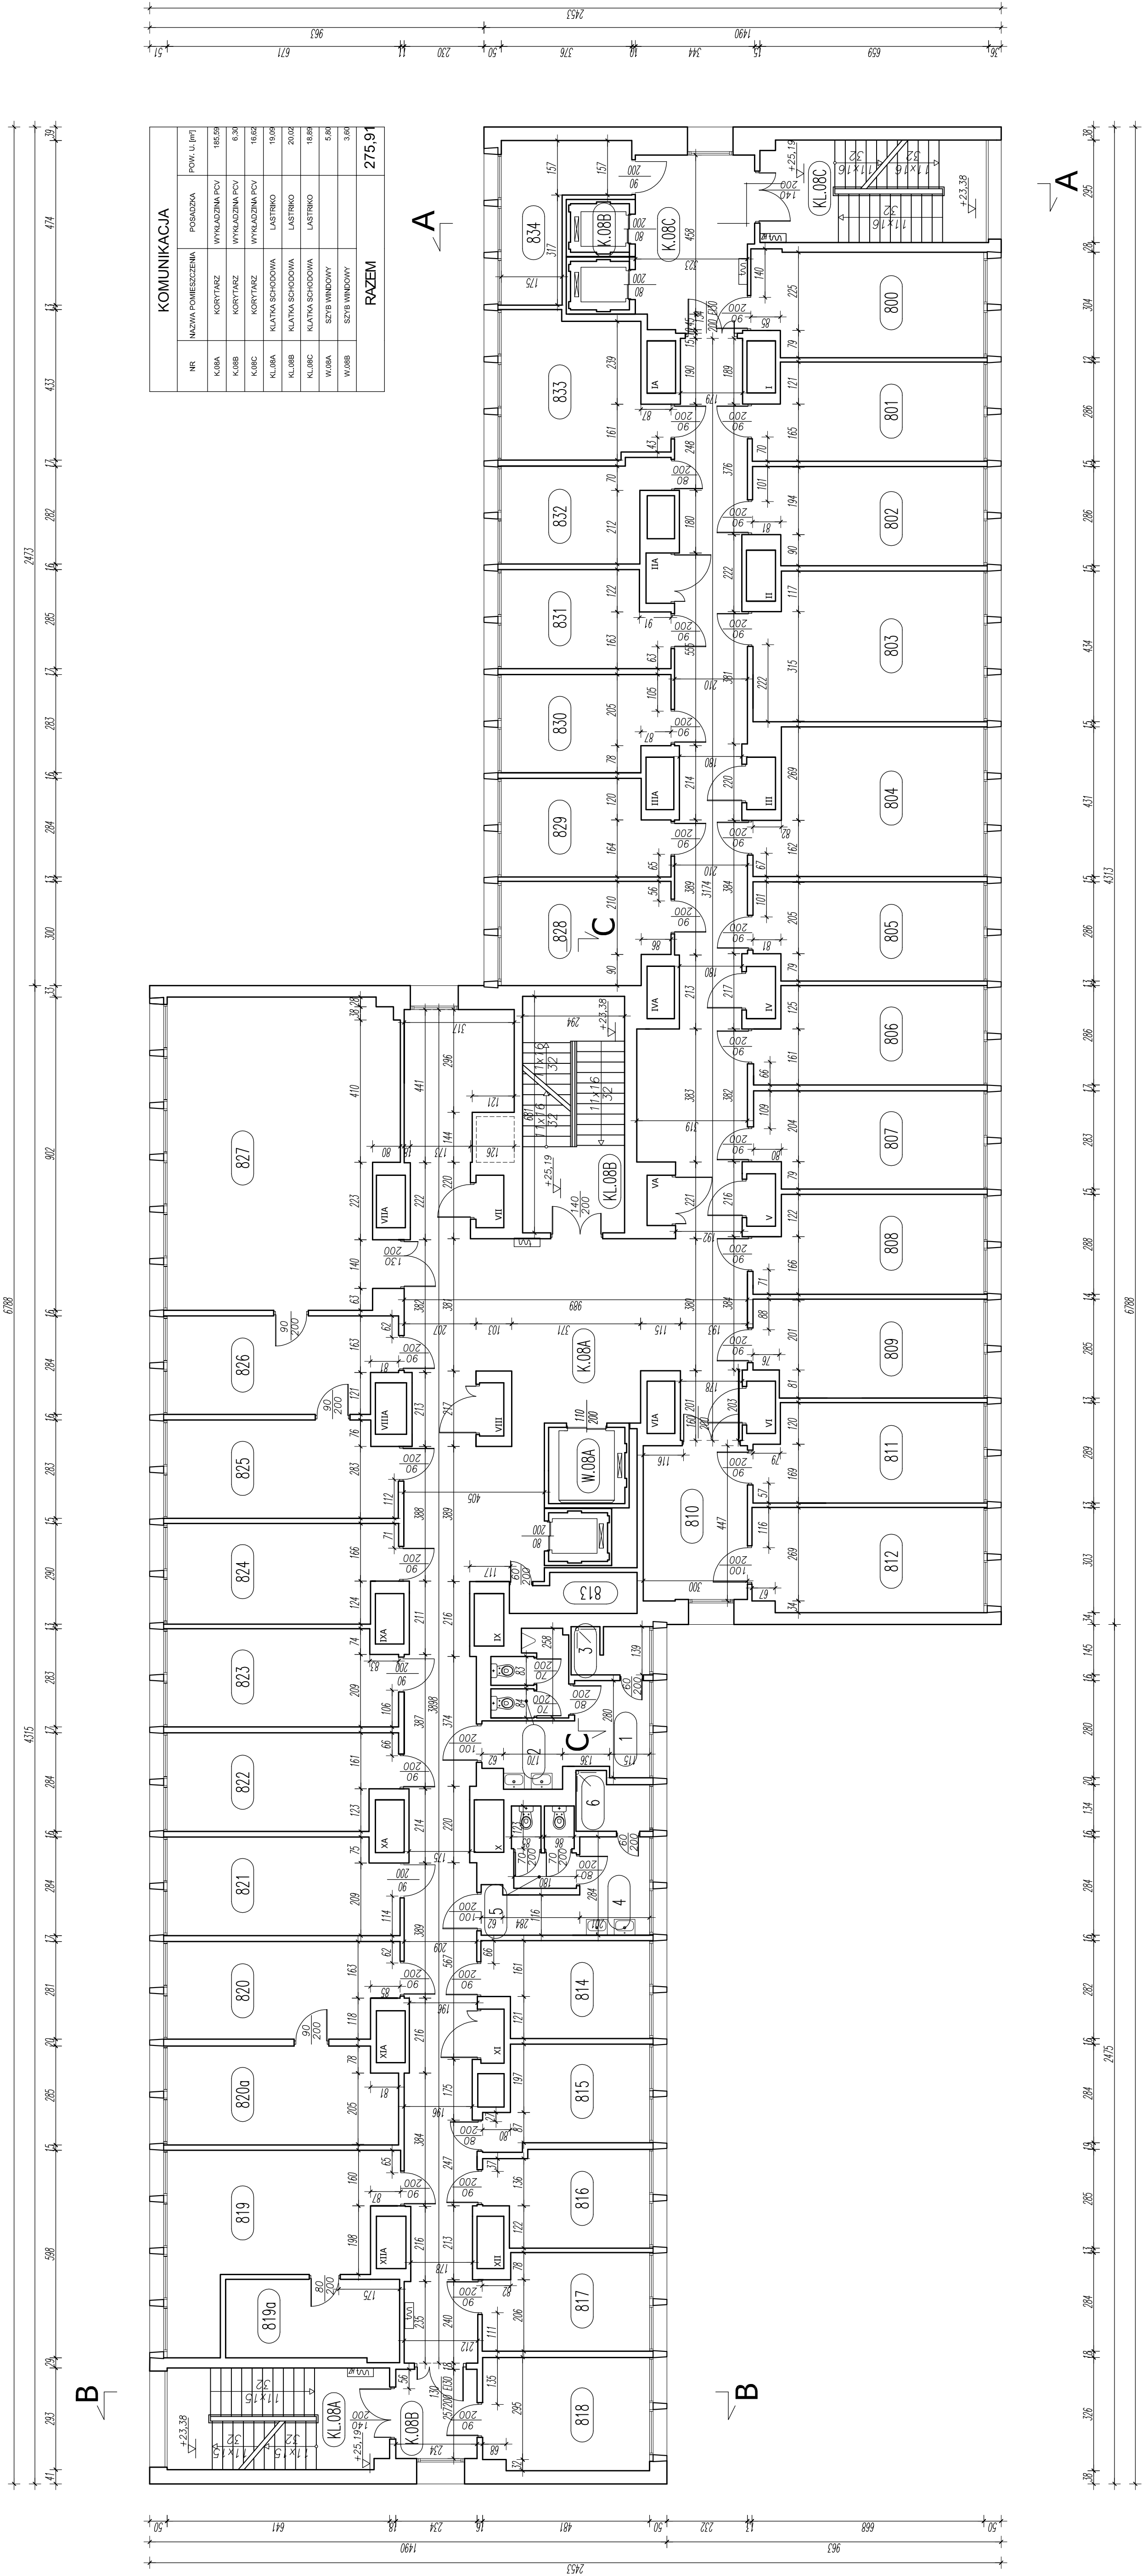

ZESTAWIENIE POMIESZCZEŃ			
X KONDYGNACJA			
NR	NAZWA POMIESZCZENIA	POW. U. [m²]	
1000	BIURO	WYKŁADZINA DYWANOWA	19,46
1001	BIURO	WYKŁADZINA DYWANOWA	18,33
1002	BIURO	WYKŁADZINA DYWANOWA	16,31
1003	BIURO	WYKŁADZINA DYWANOWA	16,24
1004	BIURO	WYKŁADZINA DYWANOWA	16,18
1005	BIURO	WYKŁADZINA DYWANOWA	17,4
1006	BIURO	WYKŁADZINA DYWANOWA	18,13
1007	BIURO	WYKŁADZINA DYWANOWA	18,07
1008	BIURO	WYKŁADZINA DYWANOWA	18,05
1009	BIURO	WYKŁADZINA DYWANOWA	36,86
1010	BIURO	WYKŁADZINA DYWANOWA	38,59
1011	MAGAZYN	WYKŁADZINA PCV WYNIOŁOWA	4,04
WC M	TOILETA DAMSKA	WYKŁADZINA WYNIOŁOWA	17,66
WC D	TOILETA DAMSKA	WYKŁADZINA PCV	16,65
1012	BIURO	WYKŁADZINA DYWANOWA	12,68
1013	BIURO	WYKŁADZINA DYWANOWA	12,75
1014	BIURO	WYKŁADZINA DYWANOWA	12,24
1015	BIURO	WYKŁADZINA DYWANOWA	20,41
1017	BIURO	WYKŁADZINA DYWANOWA	19,66
1018	BIURO	WYKŁADZINA DYWANOWA	28,86
1018A	BIURO	WYKŁADZINA DYWANOWA	9,43
1018B	BIURO	WYKŁADZINA DYWANOWA	4,13
1018C	BIURO	WYKŁADZINA DYWANOWA	10,42
1019	BIURO	WYKŁADZINA DYWANOWA	37,36
1019A	BIURO	WYKŁADZINA DYWANOWA	14,58
1019B	BIURO	WYKŁADZINA DYWANOWA	5,34
1020	BIURO	WYKŁADZINA DYWANOWA	29,01
1020A	BIURO	WYKŁADZINA DYWANOWA	12,20
1021	BIURO	WYKŁADZINA DYWANOWA	23,04
1021A	BIURO	WYKŁADZINA DYWANOWA	26,12
1021B	SCHOŃEK	WYKŁADZINA DYWANOWA	1,76
1022	BIURO	WYKŁADZINA DYWANOWA	14,12
1023	BIURO	WYKŁADZINA DYWANOWA	13,14
1024	BIURO	WYKŁADZINA DYWANOWA	13,48
1025	BIURO	WYKŁADZINA DYWANOWA	13,08
1026	BIURO	WYKŁADZINA DYWANOWA	12,76
WC D	TOILETA DAMSKA	TERAKOTA	16,11
ARCH.	ARCHIWUM	WYKŁADZINA DYWANOWA	11,84
RAZEM		671,27	

pfa Piotr Fortuna Architektci

Inwestor:
Morski Instytut Rybacki PIB w Gdyni
ul. Kollataja 1

Temat:
Inwentaryzacja budynku Morskiego Instytutu Rybackiego


Realizacja:
ul. Hupa Kollataja 1 81 - 345 Gdynia
cz. skł. nr 417/348, 420/348, 398/66, 401/66, 201/57,
419/348, 748/2, 749/348, 751/348, 764/348, 765/348

mgr inż. arch. Joanna Gozdzianek
mgr inż. arch. Piotr Fortuna

Architektura
Budynek
RZUT X KONDYGNANCJI
BUDYNEK B

Skala:
Inwentaryzacja budowlana
1:100

1:100
01.2015
B-10

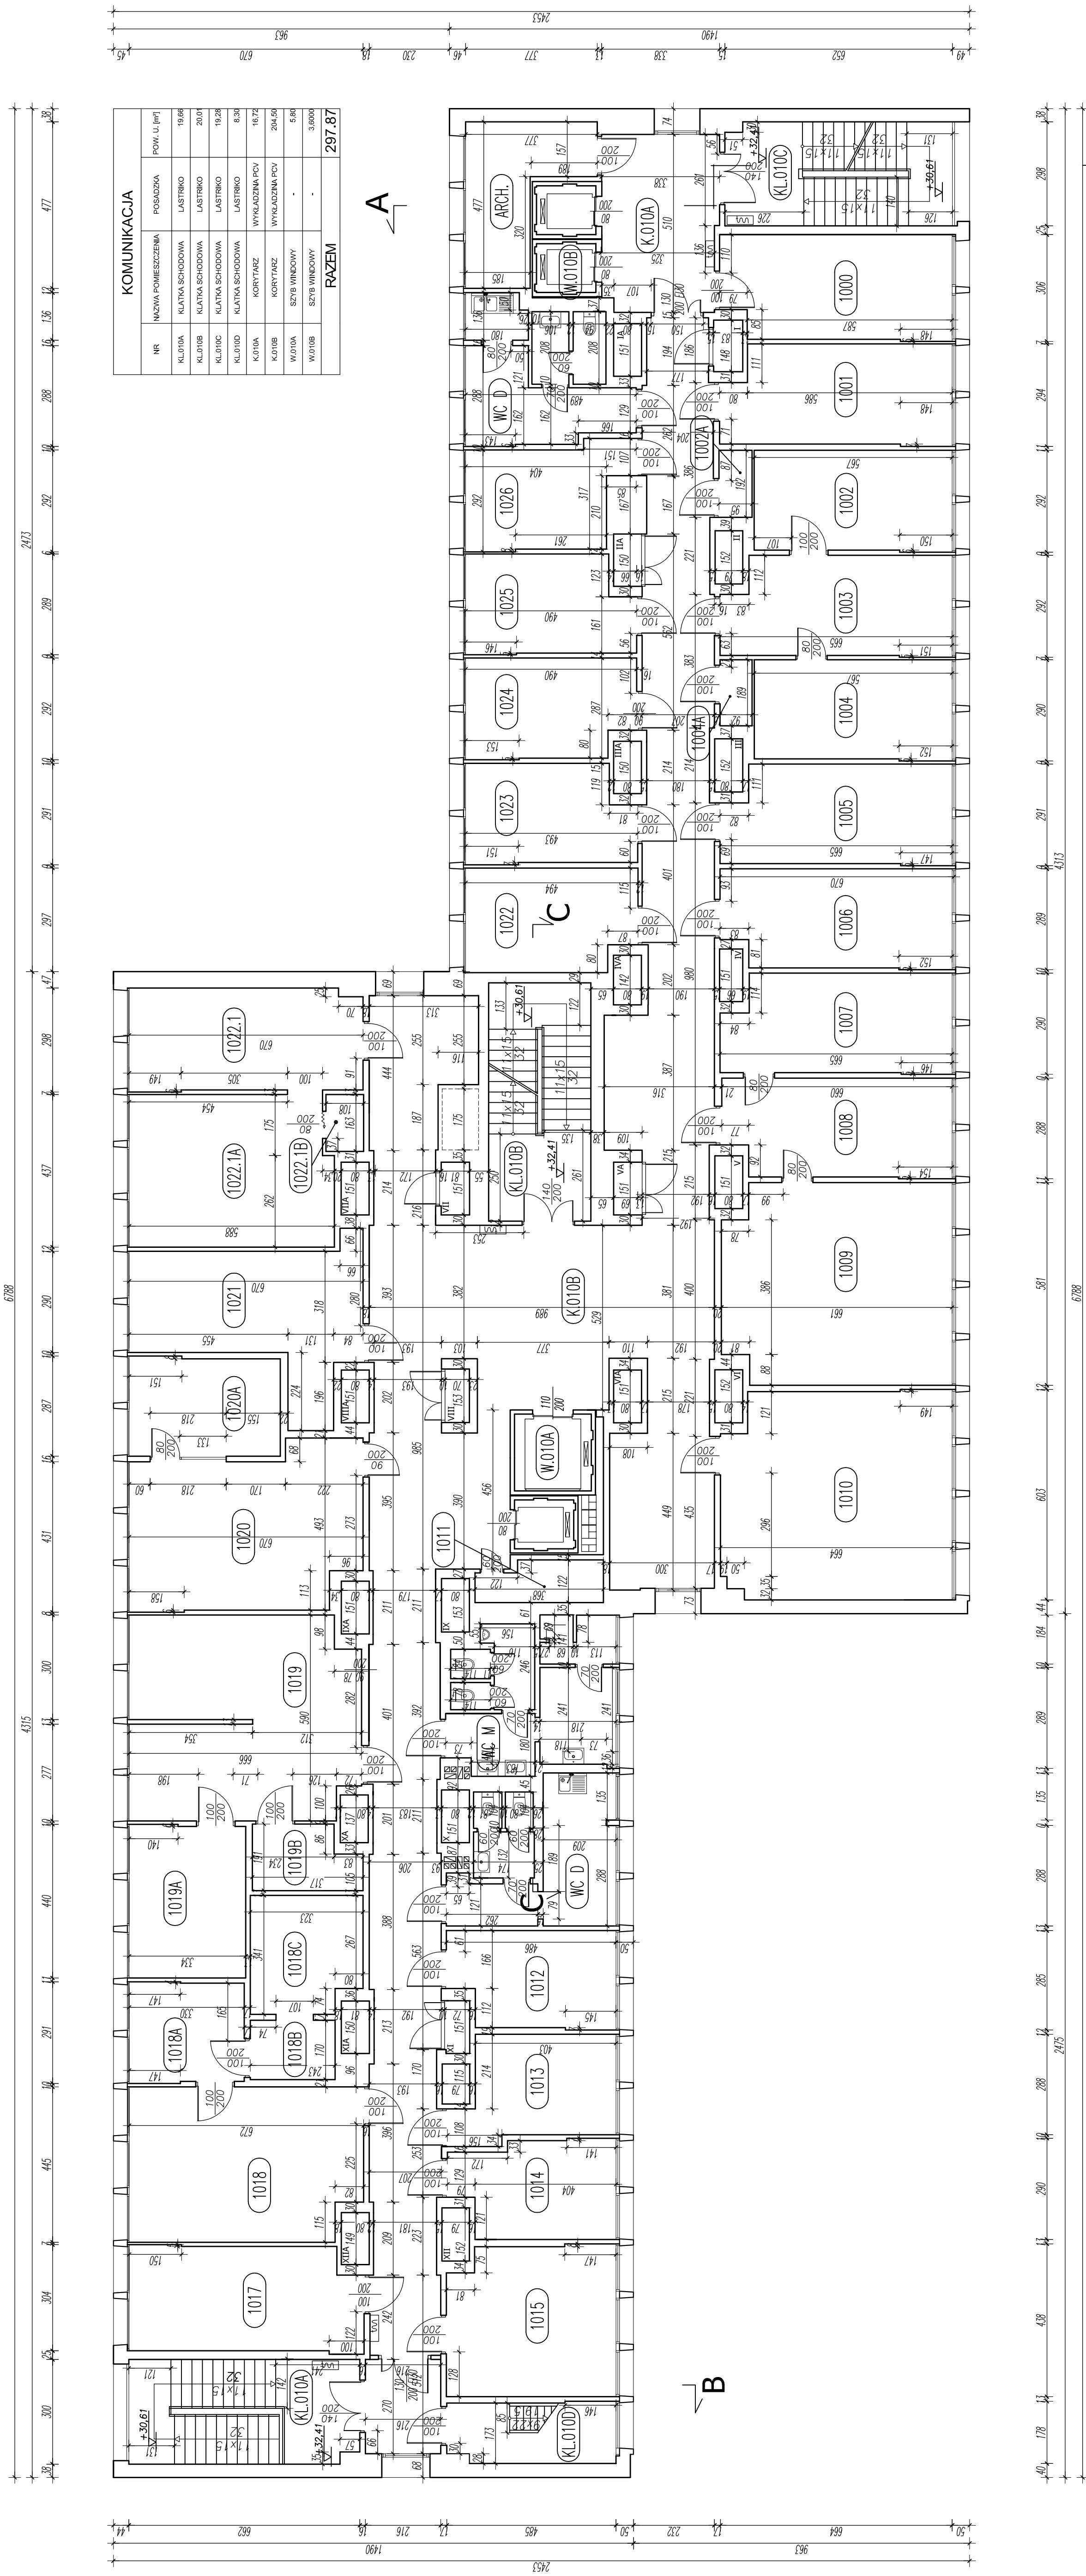



KOMUNIKACJA		
NR	NAZWA POMIESZCZENIA	POW. U. [m²]
KL.010A	KLATKA SCHODOWA	19,66
KL.010B	KLATKA SCHODOWA	20,01
KL.010C	KLATKA SCHODOWA	19,28
KL.010D	KLATKA SCHODOWA	8,30
K.010A	KORYTARZ	16,72
K.010B	KORYTARZ	204,56
W.010A	SZYB WINDOWY	5,86
W.010B	SZYB WINDOWY	3,6004
RAZEM		297,87

A

B

ZESTAWIENIE POMIESZCZEŃ				
KOMUNIKACJA				
NR	NAZWA POMIESZCZENIA	POSAZKA	POW. U. [m ²]	POW. U. [m ²]
KL.011A	KLATKA SCHODOWA	POSAZKA	8,76	18,84
KL.011B	KLATKA SCHODOWA	LASTRKO	11,01	11,85
KL.011C	KLATKA SCHODOWA	LASTRKO	20,07	18,09
KL.011D	KLATKA SCHODOWA	LASTRKO	3,74	36,58
K.011A	KORYTARZ	WYKŁADZINA PCV	51,74	49,15
K.011B	KORYTARZ	WYKŁADZINA PCV	21,88	8,46
K.011C	KORYTARZ	WYKŁADZINA PCV	32,84	2,72
K.011E	KORYTARZ	WYKŁADZINA PCV	4,44	5,38
K.011H	KORYTARZ	WYKŁADZINA PCV	71,81	17,50
K.011I	KORYTARZ	WYKŁADZINA PCV	60,72	16,07
K.011I	KORYTARZ	WYKŁADZINA PCV	9,45	3,17
W.011A	SZYB WINDOWY	-	6,38	28,70
RAZEM			316,74	
RAZEM				391,99
1112	POMIESZCZENIE	POSAZKA	1112	3,690
1113.1	WENTYLATORNA	POSAZKA	1113.1	4,157
1113.2	ROZDZIELNIA PRĄDU	BETONOWA	1113.2	18,83
1113.3	POMIESZCZENIE	BETONOWA	1113.3	12,71
1113.3A	POMIESZCZENIE	POSAZKA	1113.3A	9,48
1113.3D	TECHNICZNE	BETONOWA	1113.3D	3,58
1114A	POMIESZCZENIE	POSAZKA	1114A	3,56
1114B	SERWERNIOWA	POSAZKA	1114B	3,58
MASZYN	MASZYNOWNIA OZWIĘGLI	BETONOWA	MASZYN	36,18

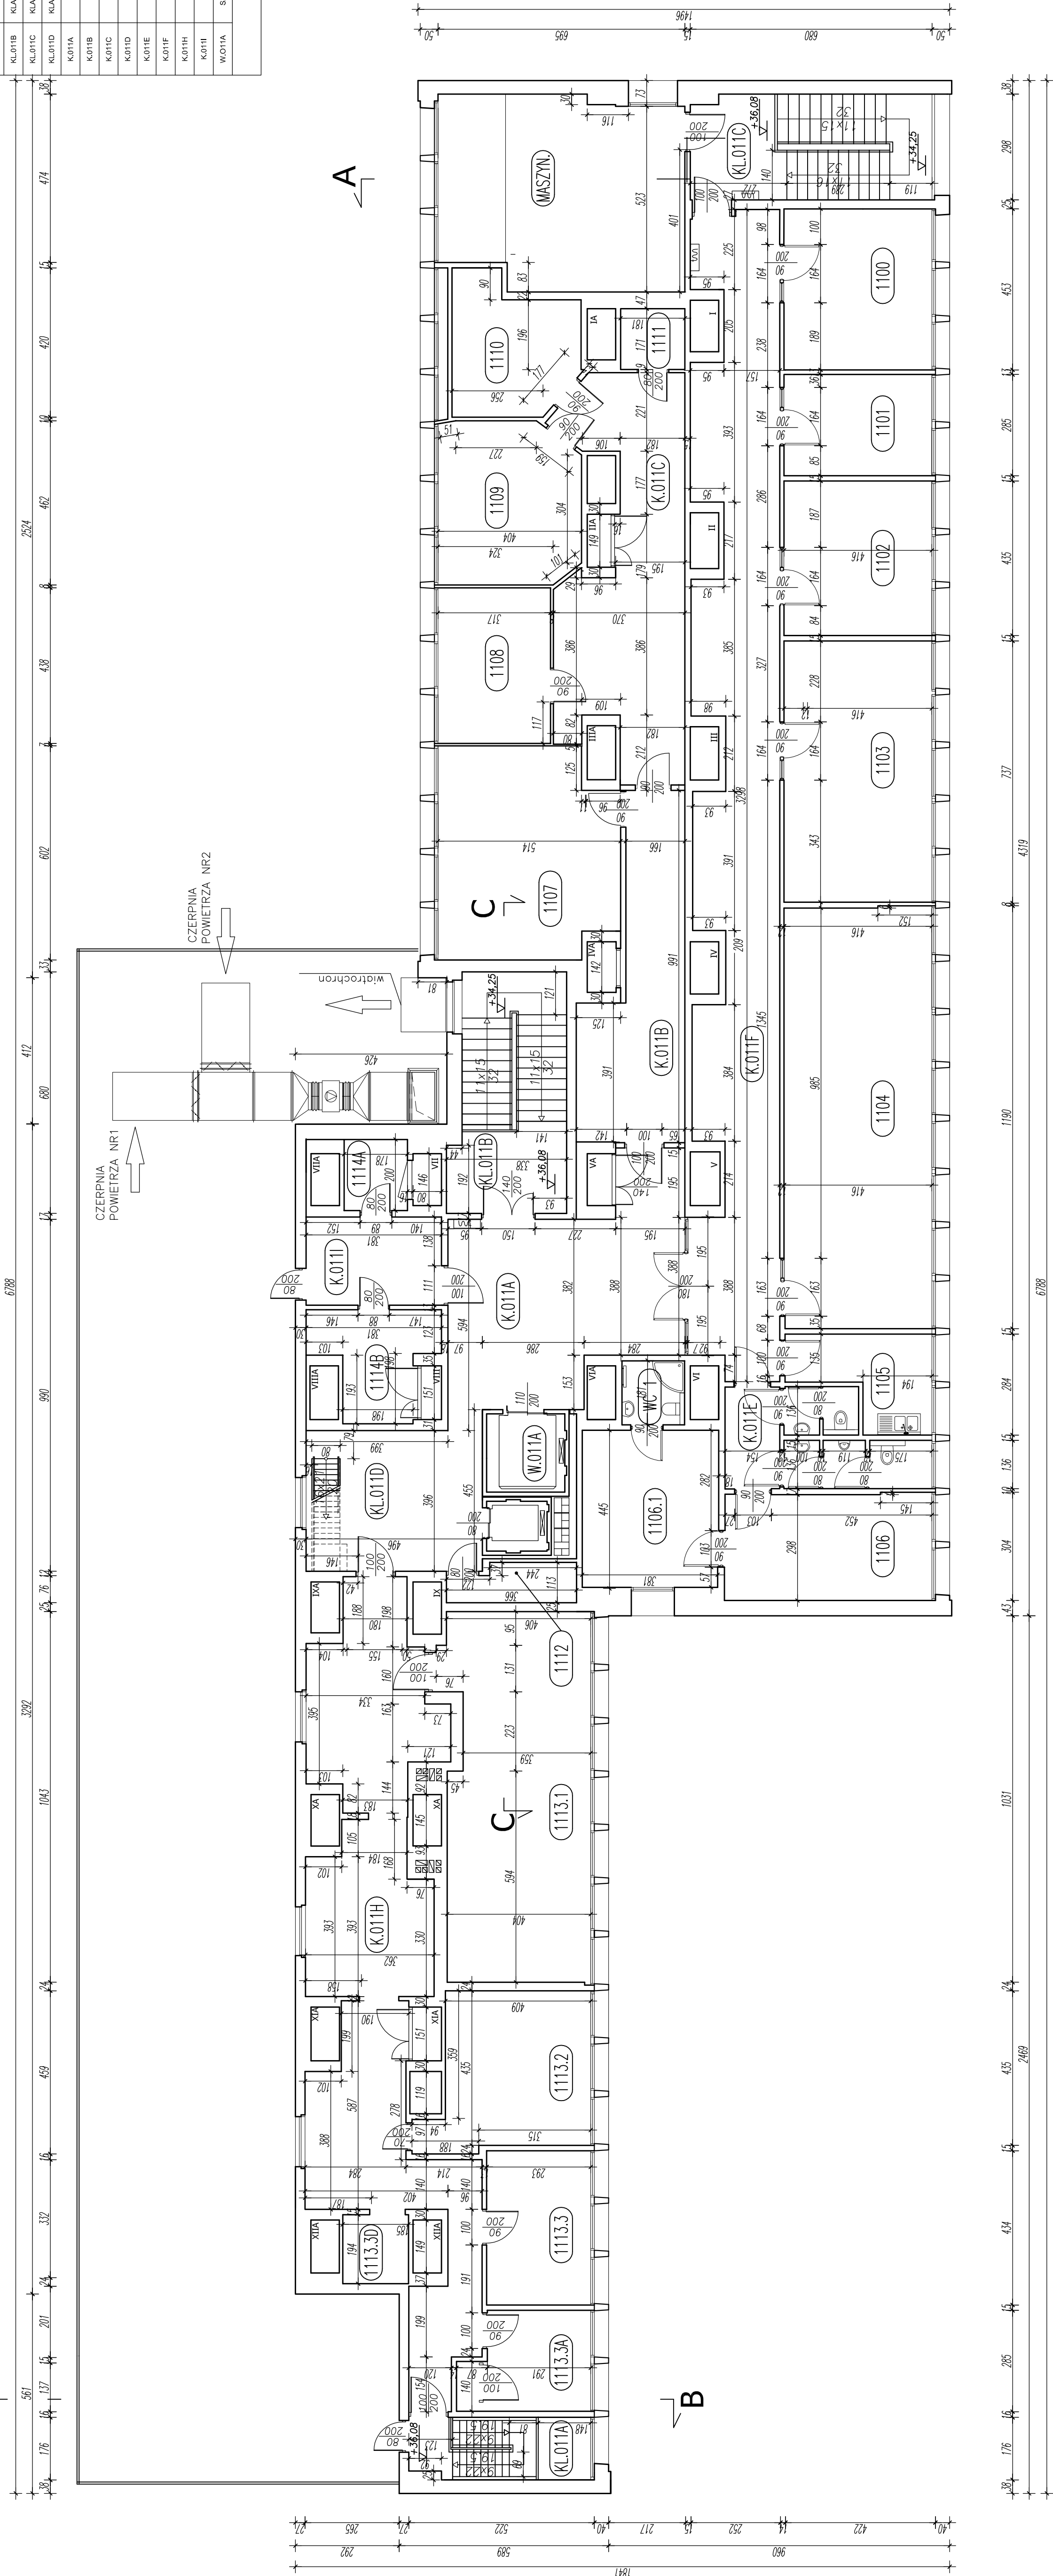

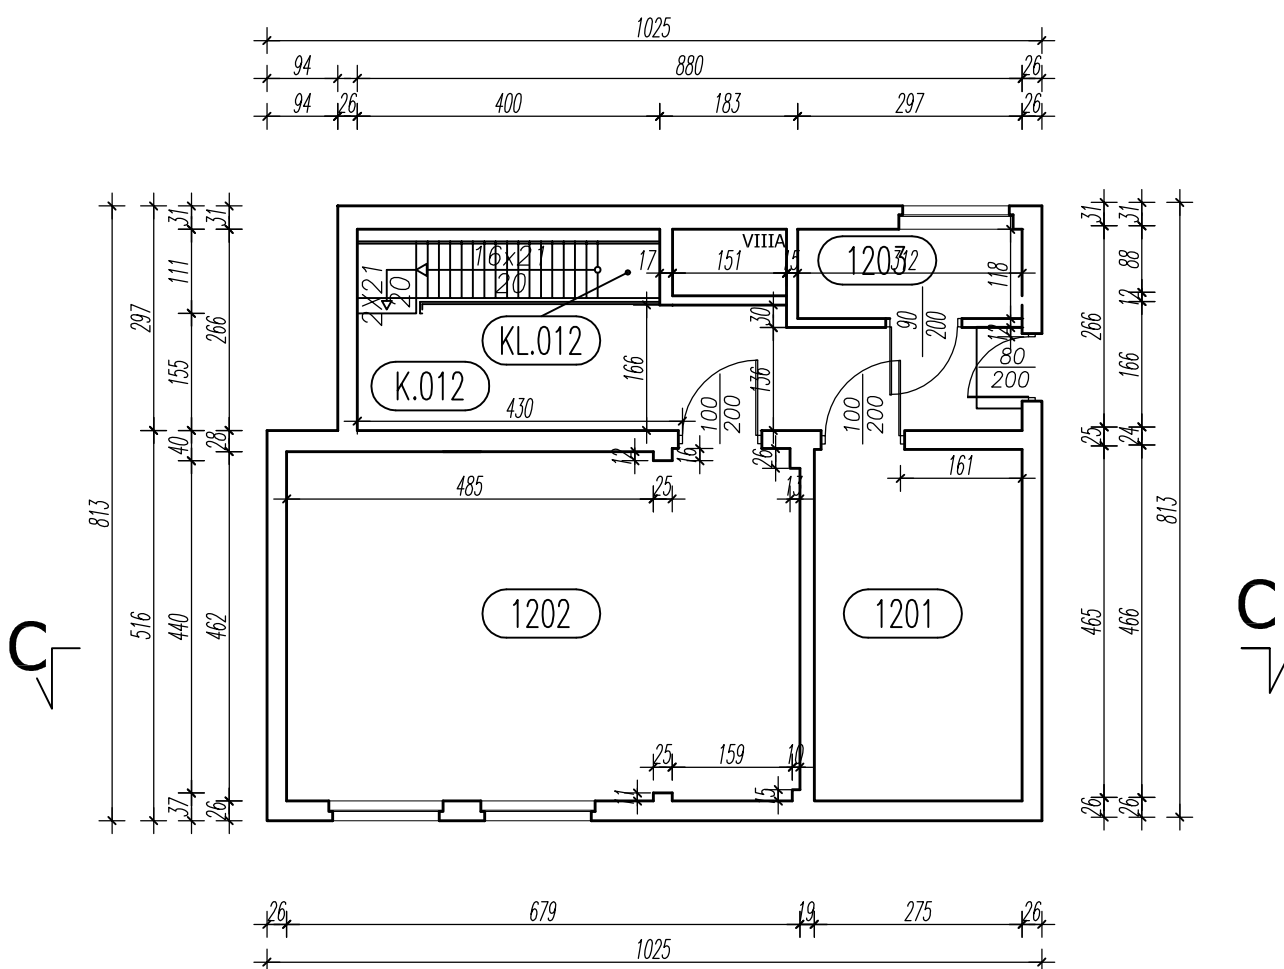

XII KONDYGNACJA			
NR	NAZWA POMIESZCZENIA	POSADZKA	POW. U. [m ²]
1201	POM. NACZYNNIA	POSADZKA BETONOWA	12,79
1202	MASZYNOWNIA DŹWIGU	POSADZKA BETONOWA	31,33
1203	POMIESZCZENIE	POSADZKA BETONOWA	3,50
RAZEM			47,62

KOMUNIKACJA			
NR	NAZWA POMIESZCZENIA	POSADZKA	POW. U. [m ²]
KL.012	KLATKA SCHODOWA	SCHODY STALOWE	4,06
K.012	KORYTARZ	PCV	13,60
RAZEM			17,66

pfa Piotr Fortuna Architekci
81-310 Gdynia ul. Śląska 33/85
tel. 0507213376

inwestor:
Morski Instytut Rybacki PIB w Gdyni
ul. Kołłątaja 1

temat:
Inwentaryzacja budynku Morskiego Instytutu Rybackiego

lokalizacja:
ul. Hugo Kołłątaja 1, 81 - 345 Gdynia
działka nr 417/348, 420/348, 399/66, 401/66, 201/57,
419/348, 746/2, 749/348, 751/348, 764/348, 765/348

projektant:
mgr inż. arch. Joanna Gozdanek
nr. uprawnień PO/KK/315/2009
mgr inż. arch. Piotr Fortuna

podpis:

branża:
Architektura

tytuł rysunku:
RZUT XII KONDYGNACJI
BUDYNEK B

faza:
Inwentaryzacja budowlana

skala:
1:100

data:
01.2015

numer rysunku:
B-11A