
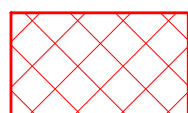


Zakres prac związanych z modernizacją parkingów i chodników

Załącznik nr 1

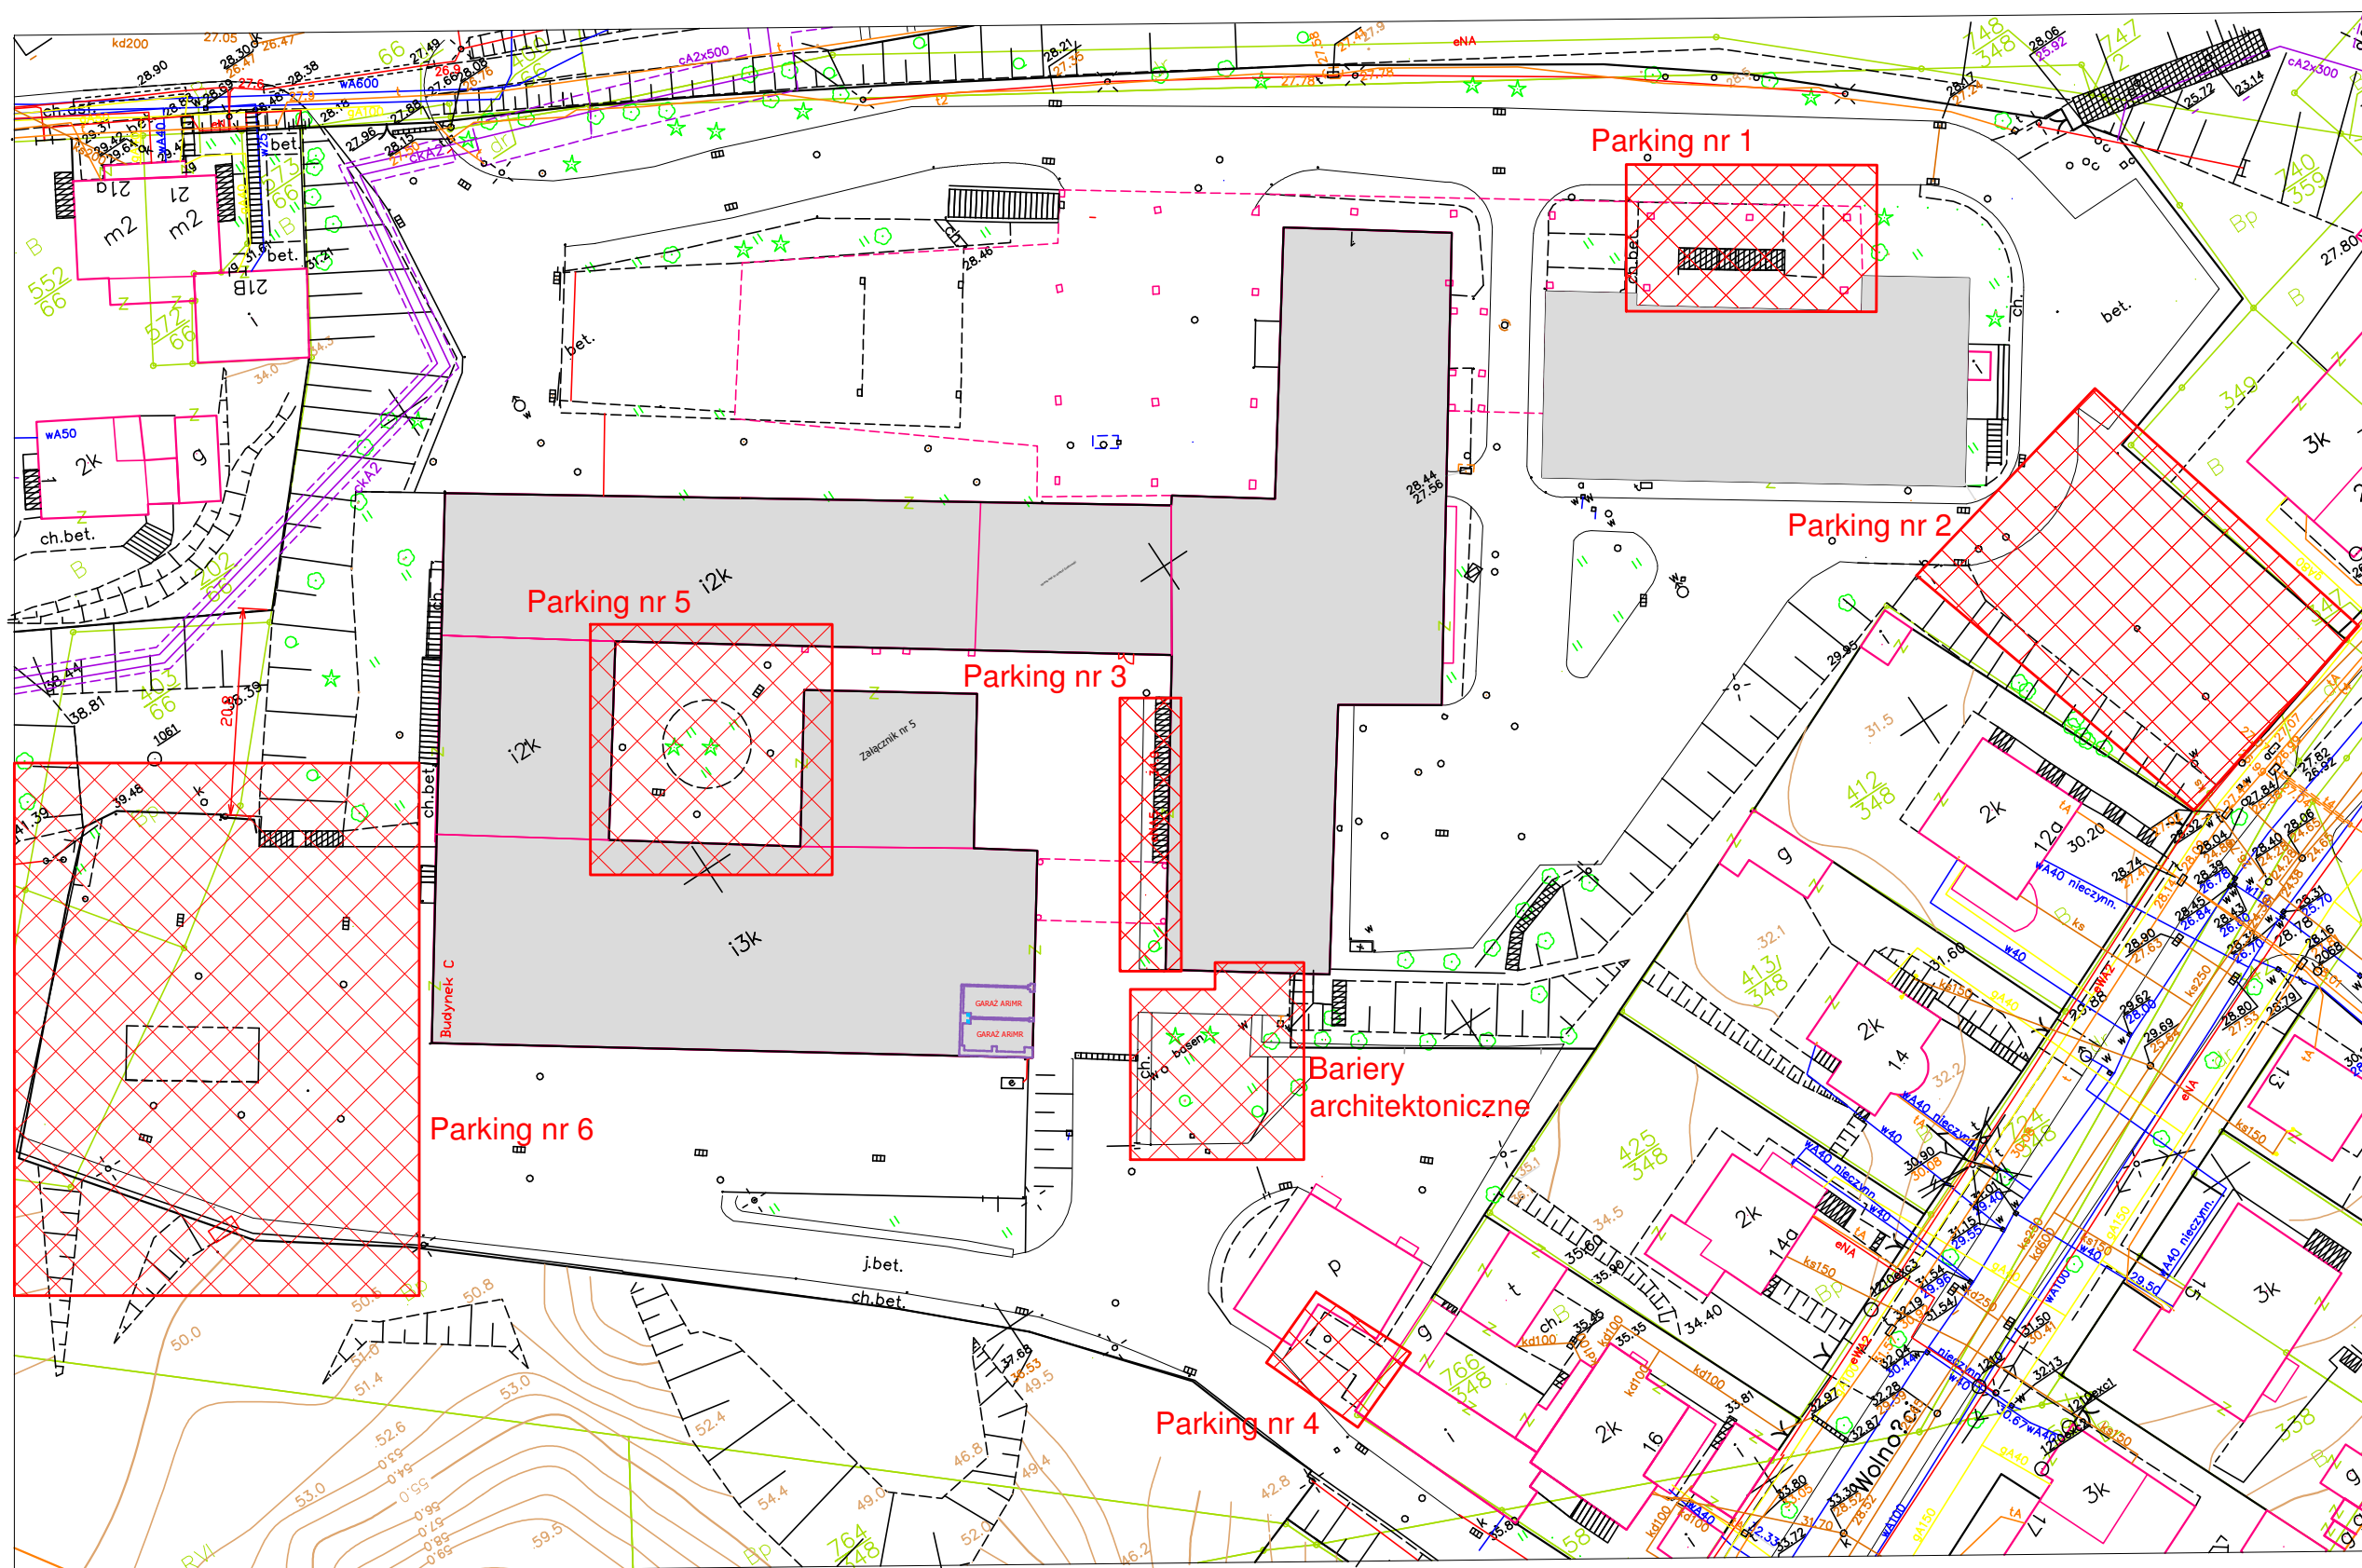

Obszar objęty modernizacją

25.03.2019r.

Opracowała: Kaja Ferenc
Sekcja Inwestycji
MIR-PIB