


NR	NAZWA POMIESZCZENIA	POSAZDKA	POW. U [m ²]
201	LABORATORIUM TECHNICZNE	TERAKOTA	25,43
202	LABORATORIUM TECHNICZNE	TERAKOTA	42,87
203	LABORATORIUM BIOLOGICZNE	TERAKOTA	53,16
203A	LABORATORIUM BIOLOGICZNE	TERAKOTA	16,66
204	ARR POWYSZACUNKOWA	TERAKOTA	34,56
205	ARCHIWUM	PCV	61,67
205A	ARCHIWUM	PCV	7,87
207	MAGAZYN	POSAZDKA BETONOWA	6,61
208	KOLEKTOR CO	POSAZDKA BETONOWA	16,44
209	WENTYLATORNA	POSAZDKA BETONOWA	84,80
WC	WC	TERAKOTA	6,04
ELJAN H	HURTOWNIA ELJAN-HALL	PCV	6,29
ELJAN	HURTOWNIA ELJAN	PCV	226,94
ELJAN B1	HURTOWNIA ELJAN-BIRO	WYKŁADZNA DYWANOWA	11,77
ELJAN B2	HURTOWNIA ELJAN-BIRO	WYKŁADZNA DYWANOWA	12,76
ELJAN B3	HURTOWNIA ELJAN-BIRO	WYKŁADZNA DYWANOWA	15,66
ELJAN WC	HURTOWNIA ELJAN-WC	PCV	6,10
RAZEM			635,92

NR	NAZWA POMIESZCZENIA	POSAZDKA	POW. U [m ²]
KL.01	KLATA SCHODOWA	PCV	27,52
K.01	KORYTARZ	PCV	84,10
RAZEM			111,63

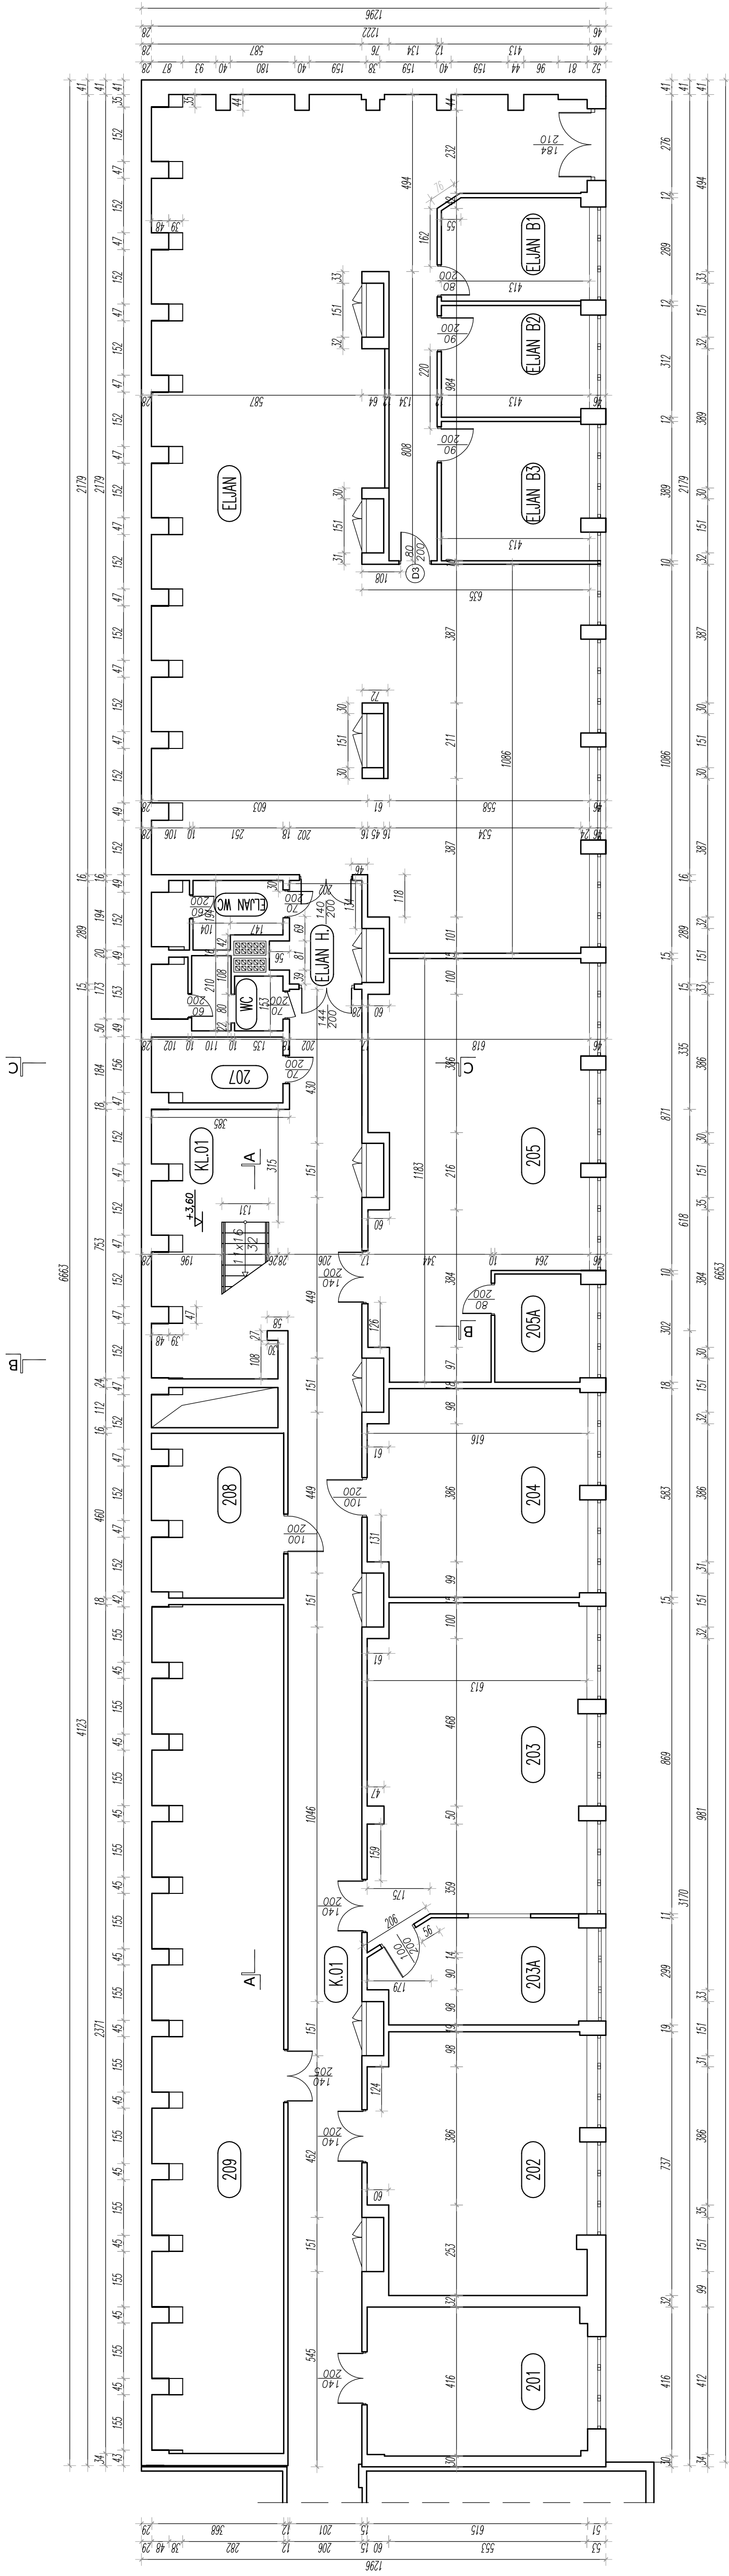

pfa
 Inwestor: Morski Instytut Rybacki PIB w Gdyni
 ul. Kollataja 1
 temat: Inwentaryzacja budynku Morskiego Instytutu Rybackiego

Piotr Fortuna Architekti
 81-310 Gdynia, ul. Sztaba 33/85
 tel. 0507213376

lokalizacja:
 ul. Hugo Kollataja 1, 81 - 345 Gdynia
 działka nr 417/348, 420/348, 399/66, 401/66, 201/57, 419/348, 746/2, 749/348, 751/348, 764/348, 765/348
 projektant: mgr inż. arch. Joanna Gozdzanek
 nr uprawnień: POKW03152009
 mgr inż. arch. Piotr Fortuna

branża: Architektura
 tytuł rysunku: RZUT II KONDYGANCJI BUDYNEK C
 rys.: Inwentaryzacja budowlana
 skala: 1:100
 data: 01.2015
 numer rysunku: C-1